

工 事 概 要 書

年度			令和8年度			配置図・平面図等	別図による。
工事名称			鳥取大学（三浦）共通教育棟E棟改修工事			本件に関する照会先	鳥取大学施設環境部企画環境課総務係 TEL:0857-31-5038 FAX:0857-31-5860
工事場所			鳥取市湖山町南4丁目101番地（鳥取大学三浦団地構内）				
完成期限			令和9年3月19日（金曜日）				
工事概要	工事範囲	棟名称	共通教育棟E棟	共通教育棟E棟渡り廊下	EV昇降路	工事概要 ・撤去工事 ・防水改修工事 ・外壁改修工事 ・建具改修工事 ・内装改修工事 ・塗装改修工事 ・環境配慮改修工事 （石綿含有材の除去工事等） ・外構工事 ・エレベーター工事 （本件に関する特殊事情） ・振動、騒音、臭気が発生する工事については調整を行うこと ・工事範囲外は教職員及び学生が使用するため安全計画等に配慮を行うこと ・学内行事等により工事中止期間がある	
		工事種別	模様替	模様替	新営		
		構造・階数	R4	S2	S4		
		建築面積	(466m2)	(27m2)	13m2		
		延べ面積	(1,651m2)	(53m2)	53m2		
		改修延べ面積	1,651m2	53m2	—		
		延べ面積計	1,704 m2		—		
	主な外部仕上	屋根	既設シート防水一部補修 《塩ビ系シート防水》	塩ビ系シート防水（機械的固定工法） 《《塩ビ系シート防水》	塩ビ系シート防水 （機械的固定工法）		
		外壁	共通：浮き部、ひび割れ補修 防水形複層塗材E 《複層塗材》	共通：浮き部、ひび割れ補修 防水形複層塗材E 《複層塗材》	ALC板＋防水形複層塗材E		
		建具	アルミニウム製建具 《アルミニウム製建具》	アルミニウム製建具 《アルミニウム製建具》	—		
	主な内部仕上	床	ビニル床シート 《ビニル床シート》	ビニル床シート 《ビニル床シート》	ビニル床シート		
		内壁	有孔吸音板・内装薄塗材E 《有孔フレキシブル板・内装薄塗材E》	内装薄塗材E 《EP塗装》	内装薄塗材E		
		天井	ロックウール吸音板 《ロックウール吸音板》	化粧せっこうボード 《化粧せっこうボード》	化粧せっこうボード		


※（ ）の数値は、当該既設建物の面積とする。

※《 》の記載は、既設仕上を表す。

別 図





本工事建物

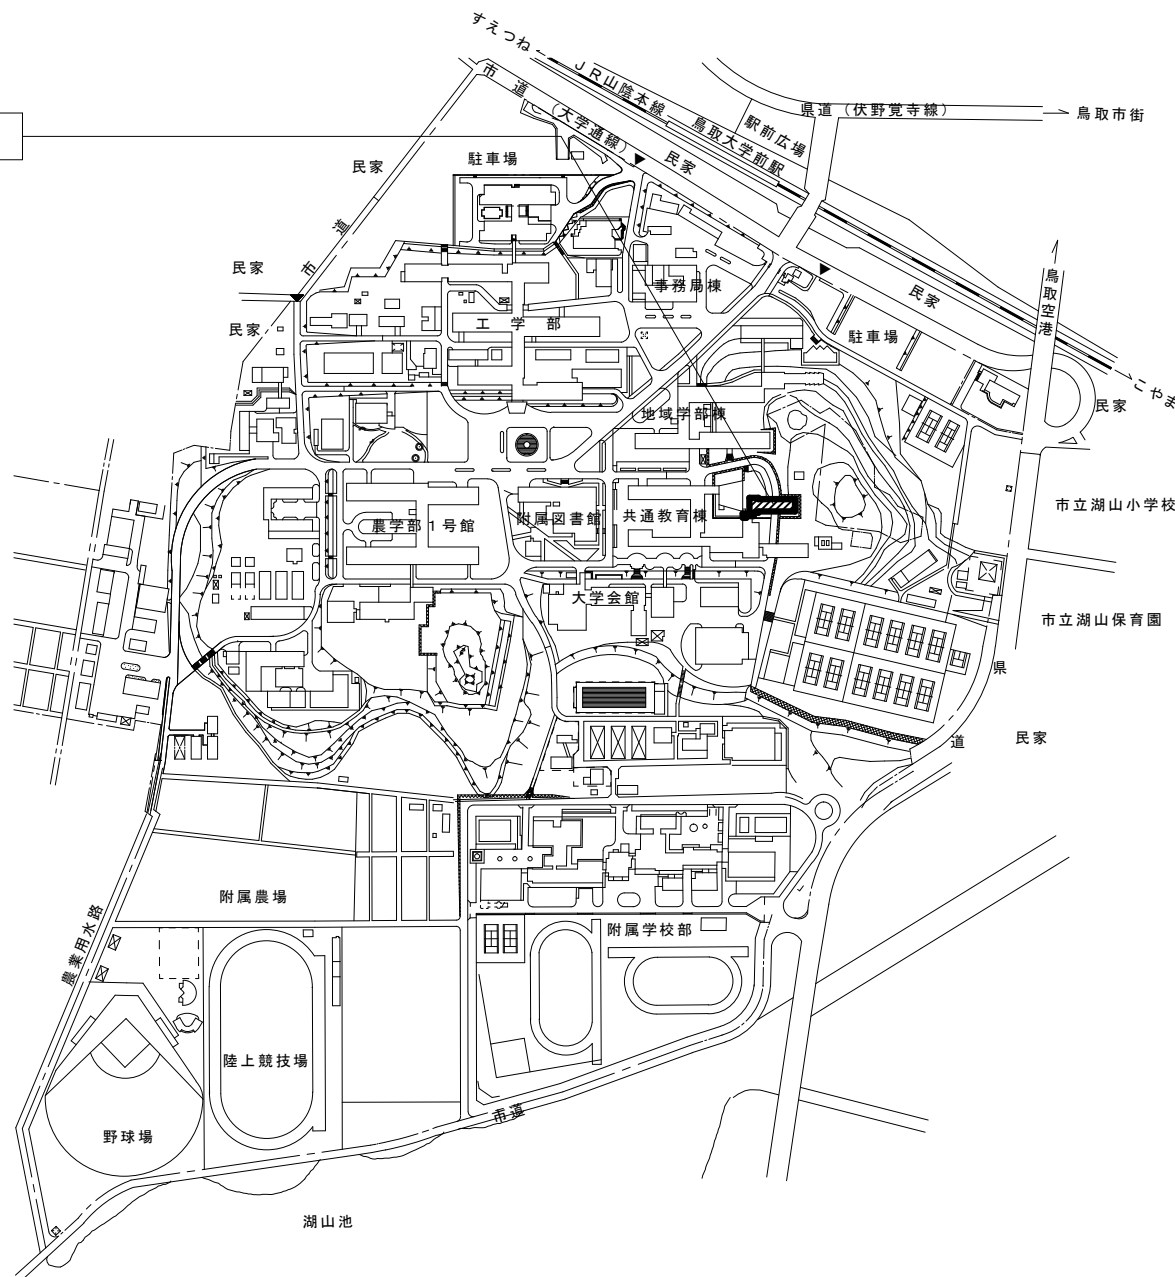


鳥取大学三浦団地構内配置図 S=1/6,000

記 事		工事名称	縮 尺 1/6,000
		鳥取大学（三浦）共通教育棟E棟改修工事	
		図面名称	
		配置図	

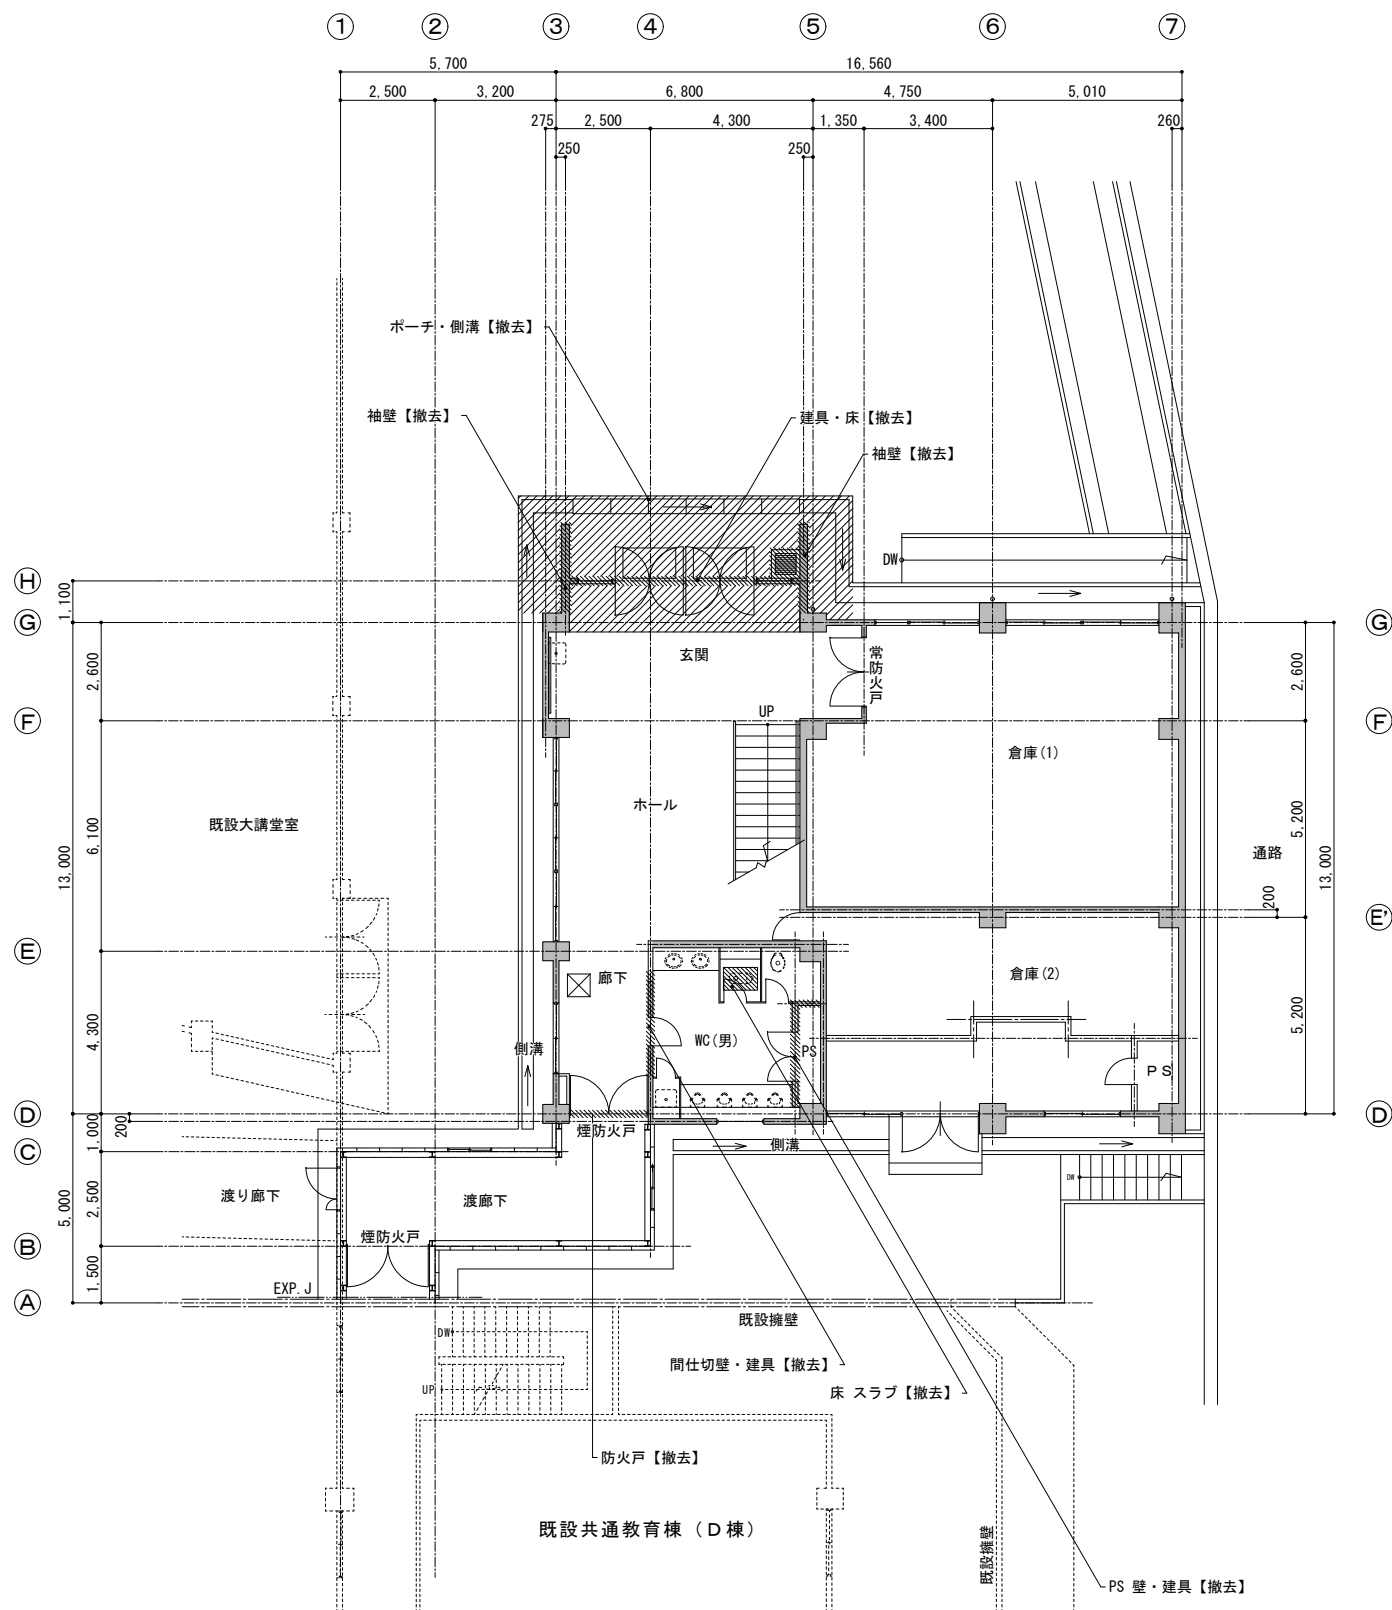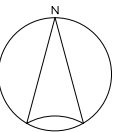



既設 2階平面図 1/100

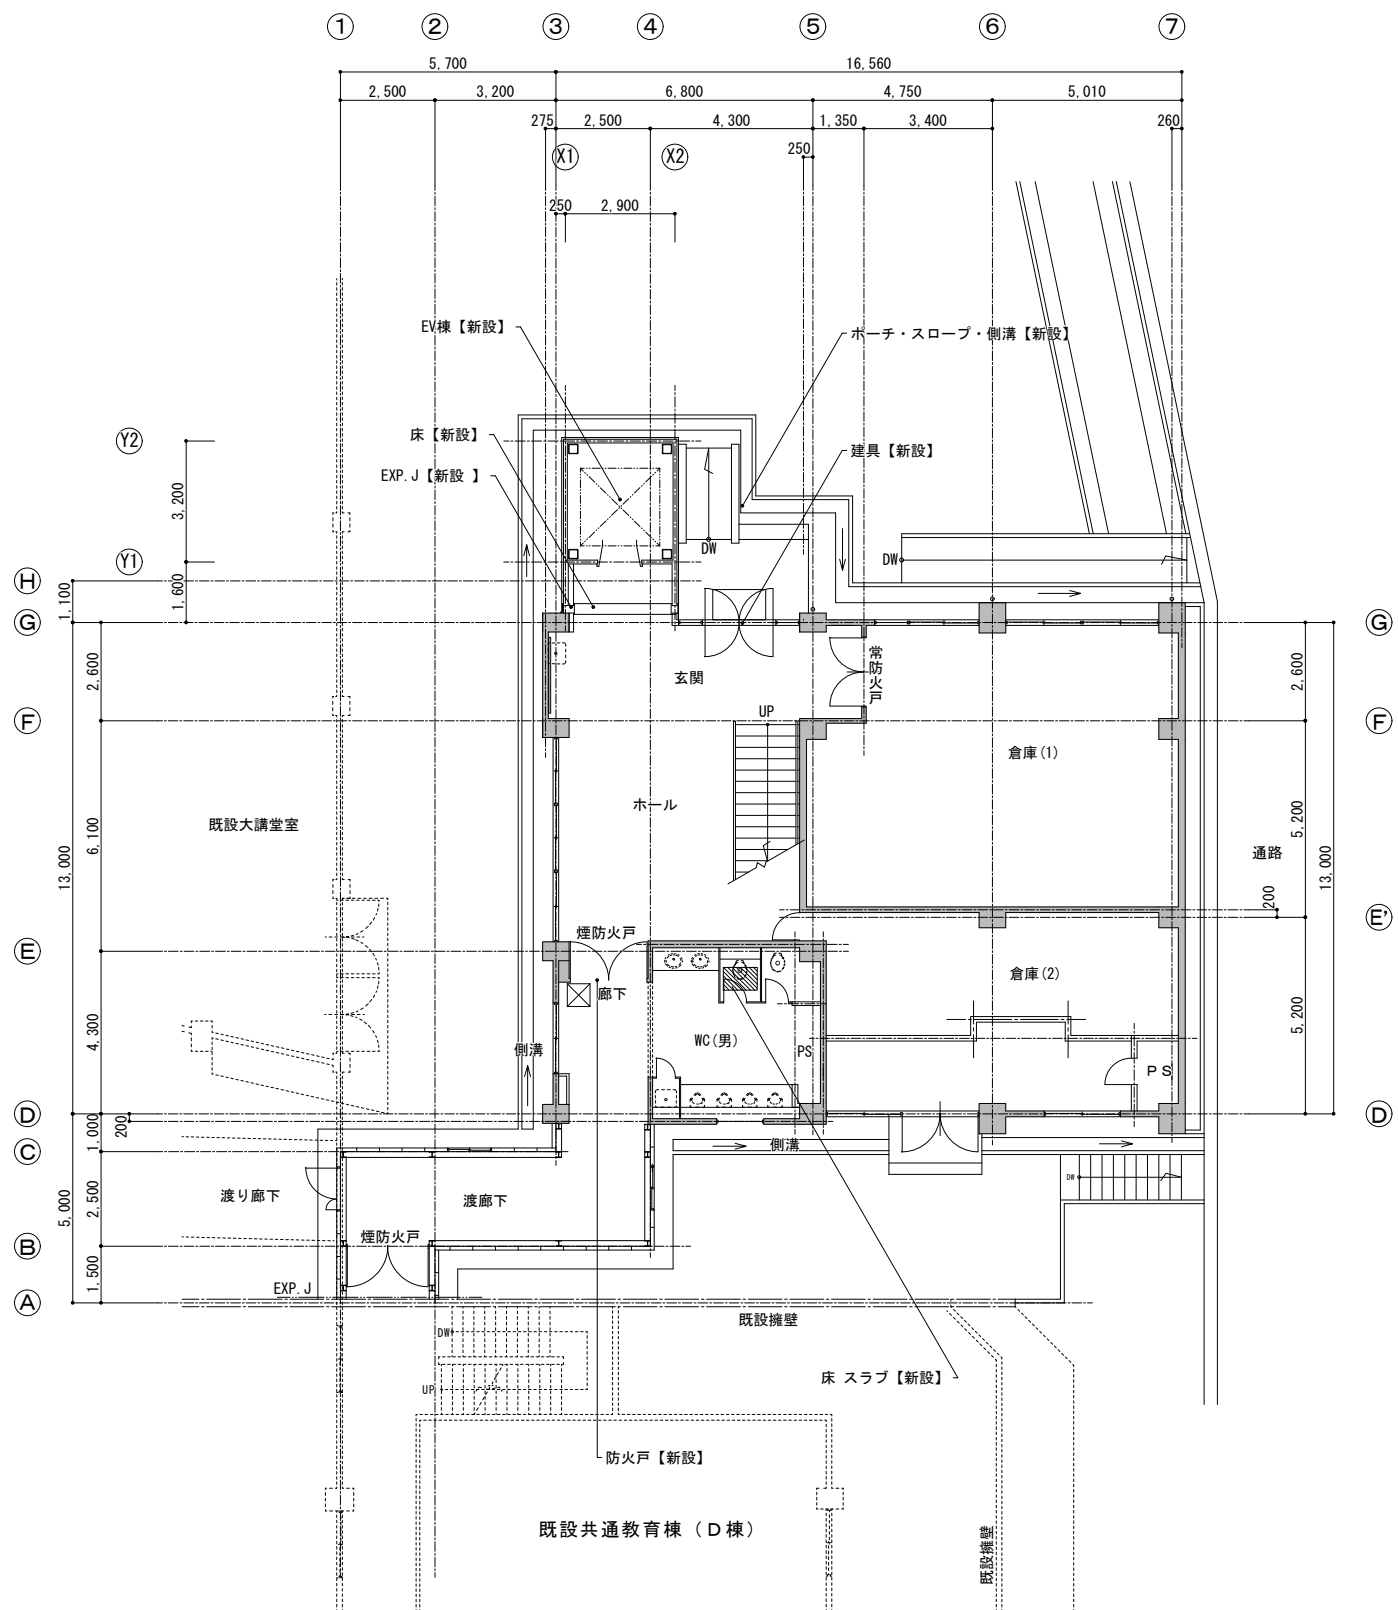

改修後 2階平面図 S=1/100


※本図面は工事概要を示すものであり、発注図とは異なる。

建築士法第20条第1項に基づく表示	年 度	設計年月	設計業務名	工事名称	図面名称	縮尺	図面番号
	令和 8 年度	令和 8 年 7 月	鳥取大学（三浦）講義棟他改修設計業務	鳥取大学（三浦）共通教育棟E棟改修工事	既設・改修後 2 階平面図	1/100	A-101

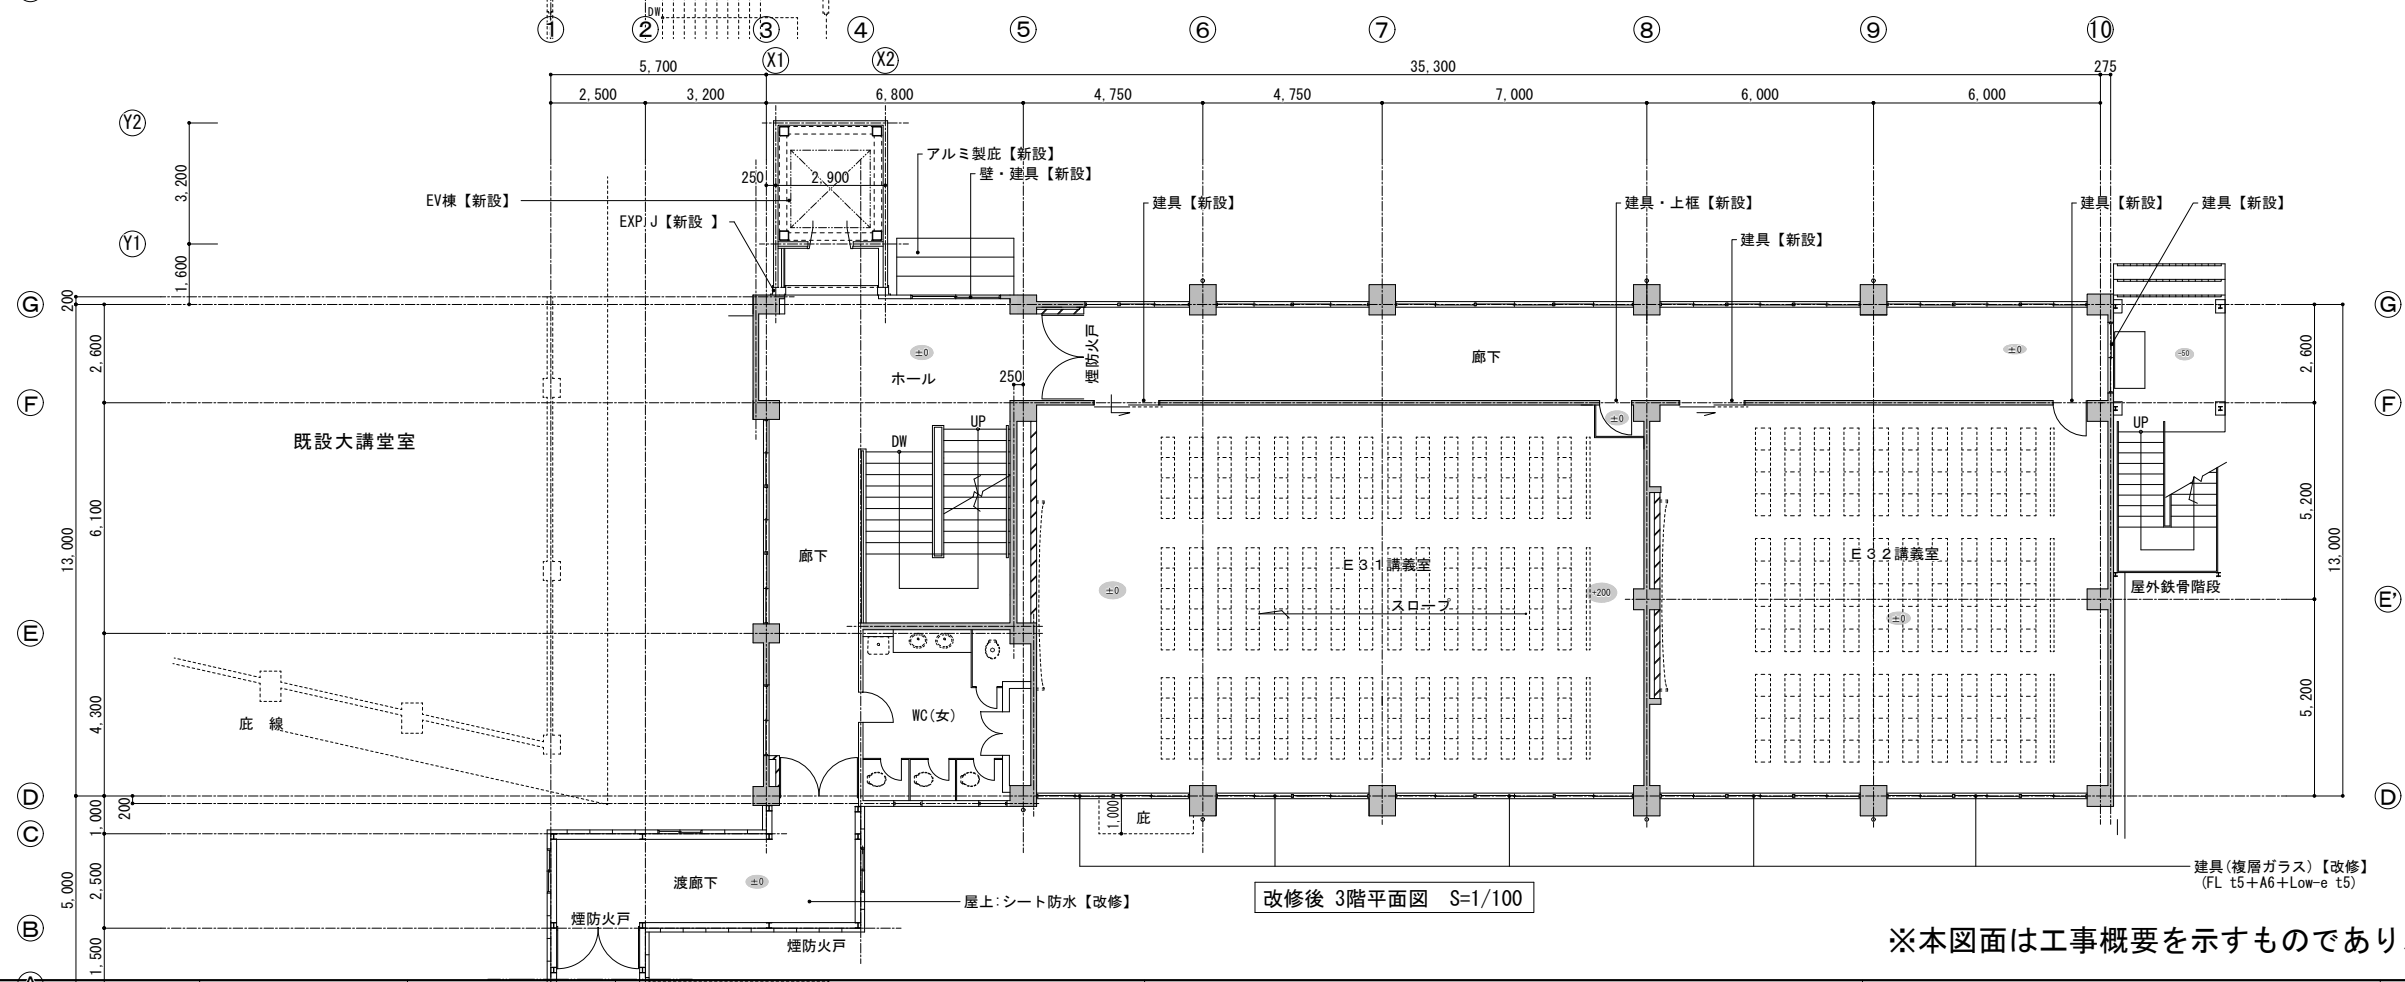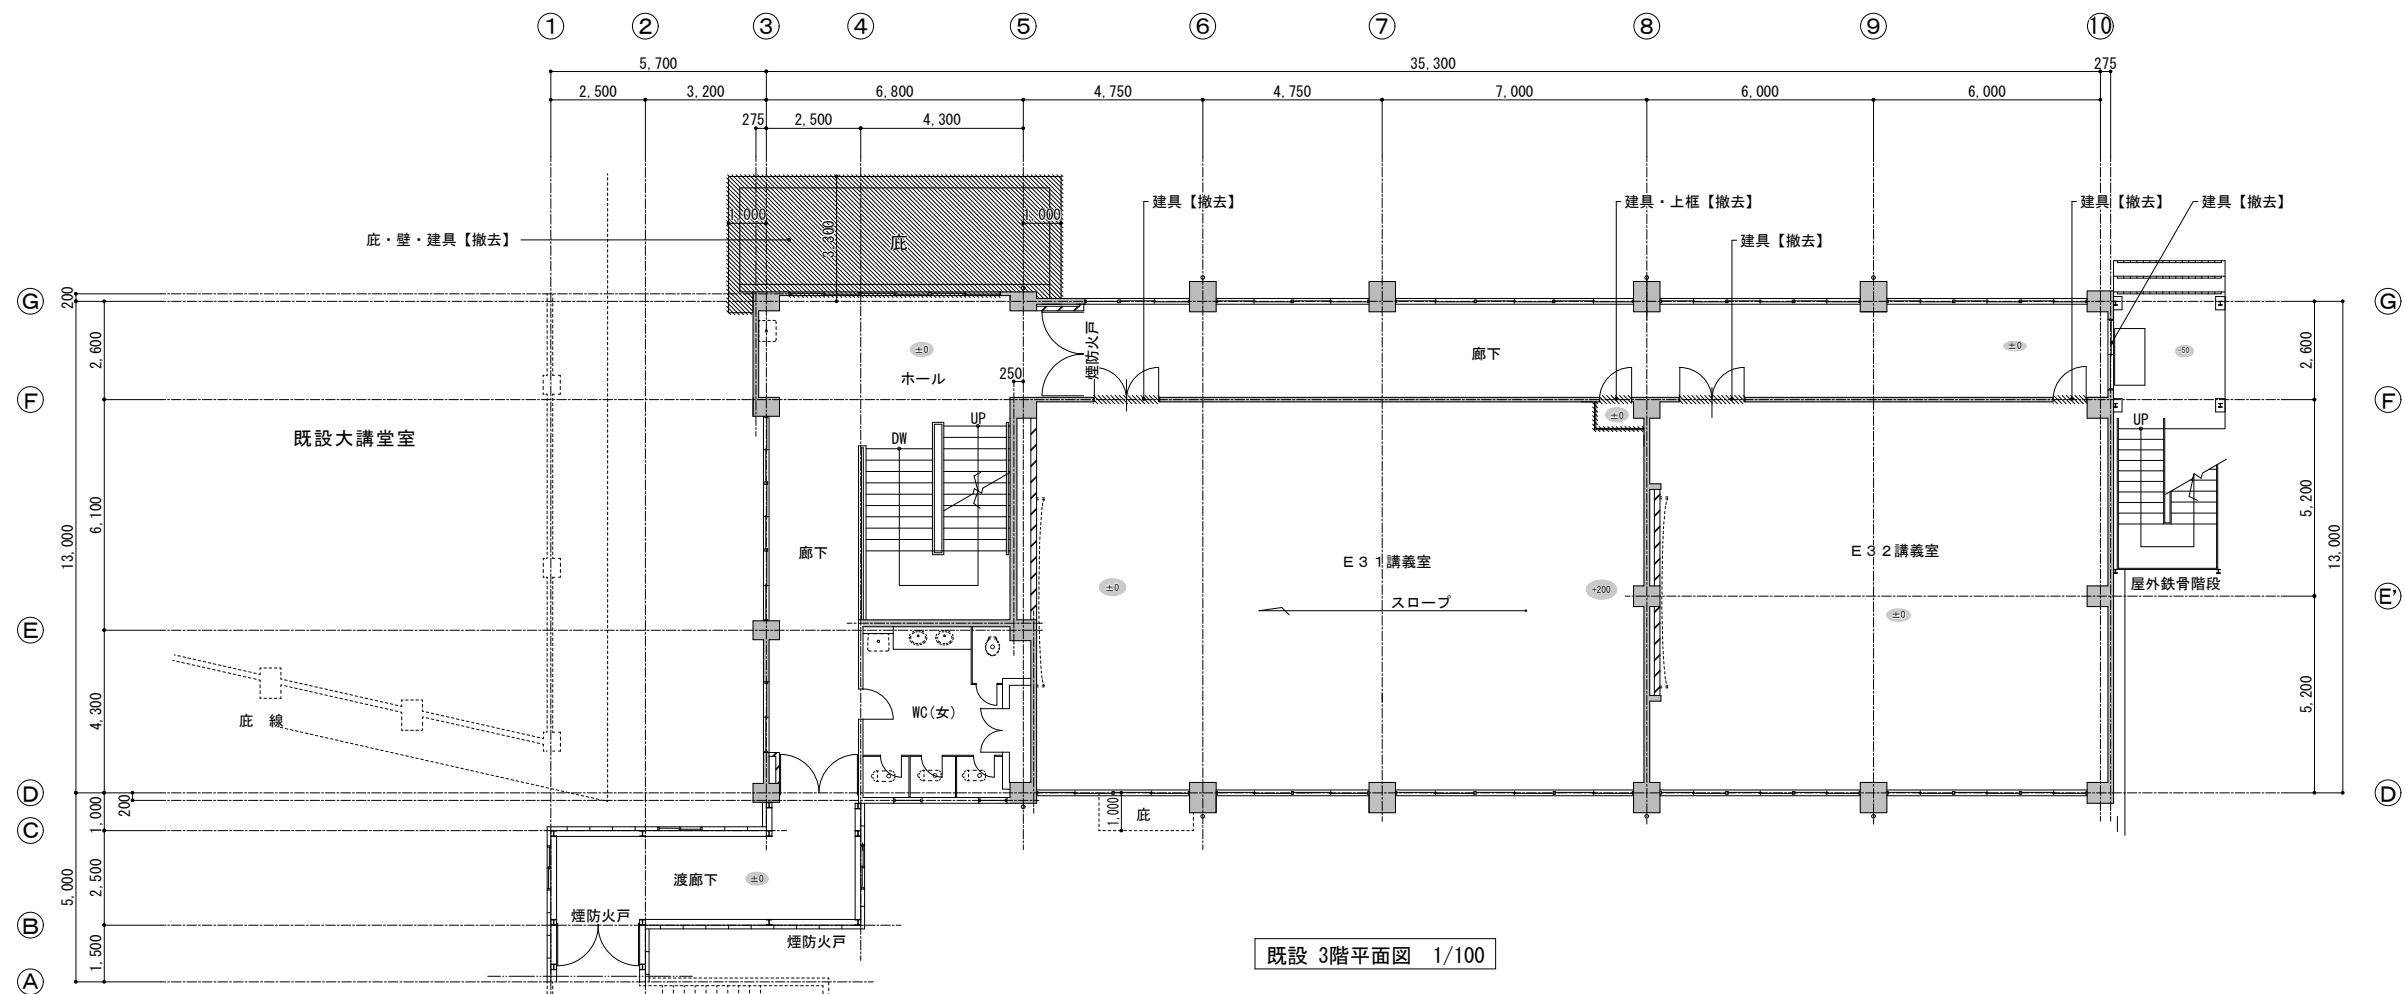


※本図面は工事概要を示すものであり、発注図とは異なる。

建築士法第20条第1項に基づく表示	年 度	設計年月	設計業務名	工事名称	図面名称	縮尺	図面番号
	令和 8 年度	令和 8 年 7 月	鳥取大学（三浦）講義棟他改修設計業務	鳥取大学（三浦）共通教育棟E棟改修工事	既設・改修後 3 階平面図	1/100	A-102

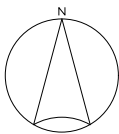

Architectural floor plan of the 1st floor of the building. The plan shows a large hall (ホール) with a new display case (EV棟【新設】) and a new display case (EXP. J【新設】). There are three lecture rooms (E 4 1 講義室, E 4 2 講義室, E 4 3 講義室) and a lecture room (E 4 4 講義室). The plan also shows a staircase (UP, DW), a rest area (前室), restrooms (WC(女), WC(男)), a storage room (倉庫), and a new display case (建具【新設】). The plan is labeled with grid lines 3, 4, 5, 6, 7, 8, 9, 10 and Y1, Y2. Dimensions are provided for various sections. The plan is titled '改修後1階平面図 2-1/100'.


建築士法第20条第1項に基づく表示	年 度	設計年月	設計業務名	工事名称	図面名称	縮尺	図面番号
	令和8年度	令和8年7月	鳥取大学（三浦）講義棟他改修設計業務	鳥取大学（三浦）共通教育棟E棟改修工事	既設・改修後 4階平面図	1/100	A-103

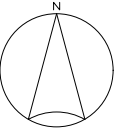


Architectural floor plan of the 1st floor. The plan shows a large hall (ホール) with a sloped roof (スロープ) and a staircase (DW). To the left is a reception area (EXP. J) and a rest area (WC) with restrooms for men and women. To the right are three lecture rooms (E15-1, E15-2, E15-3) with seating arrangements. The plan includes dimensions for rooms and overall building size, as well as labels for new construction (【新設】) and existing structures (【改修】).

※本図面は工事概要を示すものであり、発注図とは異なる。


建築士法第20条第1項に基づく表示	年 度	設計年月	設計業務名	工事名称	図面名称	縮尺	図面番号
	令和8年度	令和8年7月	鳥取大学（三浦）講義棟他改修設計業務	鳥取大学（三浦）共通教育棟E棟改修工事	既設・改修後 5階平面図	1/100	A-104

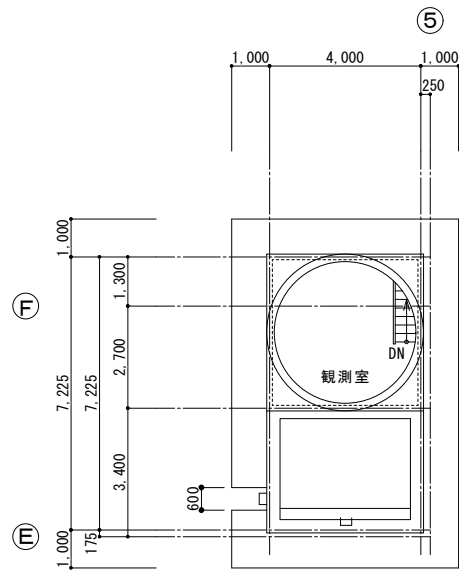


既設 PH2階平面図 1/100

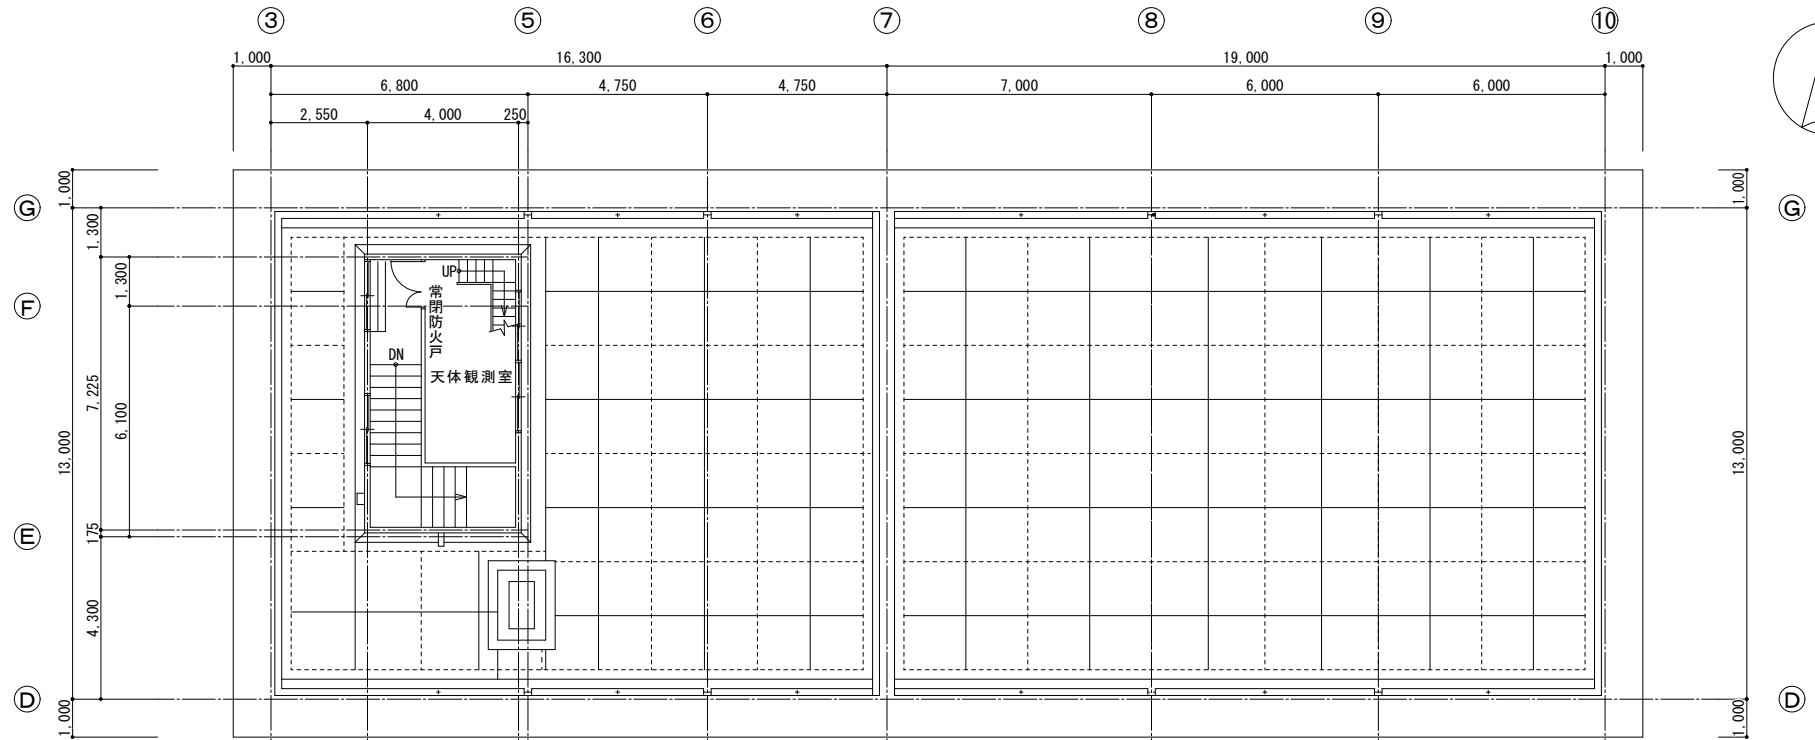

既設 PH1階平面図 1/100

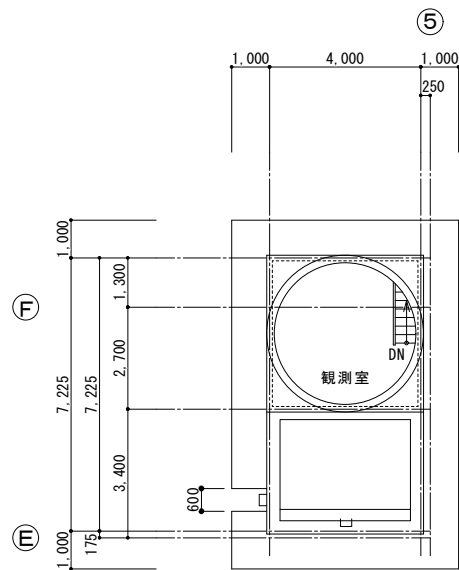


改修後 PH2階平面図 1/100

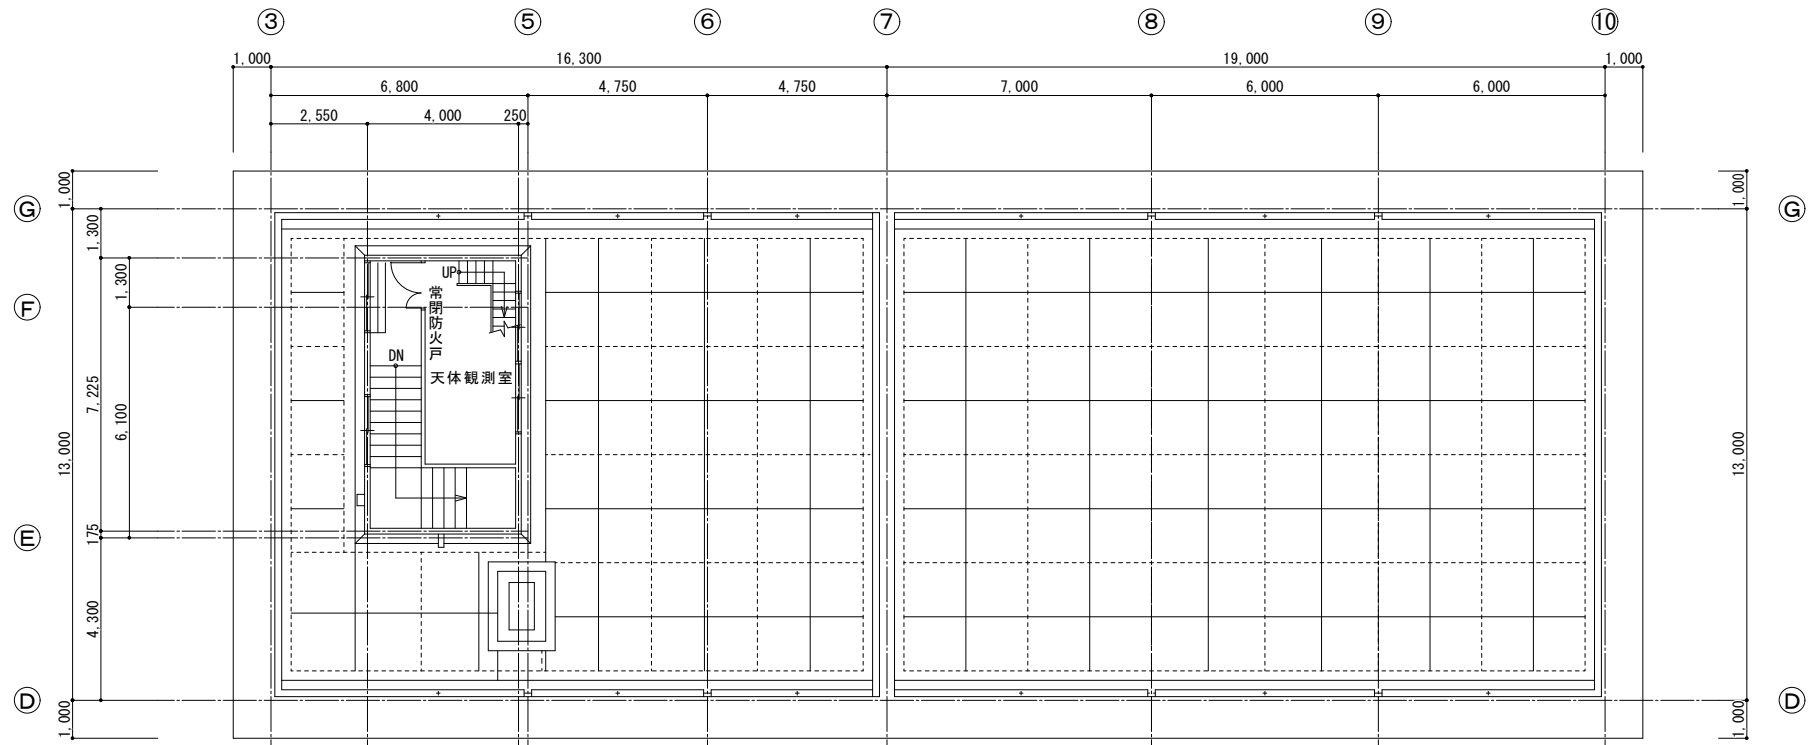


改修後 PH1階平面図 1/100

※本図面は工事概要を示すものであり、発注図とは異なる。


建築士法第20条第1項に基づく表示	年 度	設計年月	設計業務名	工事名称	図面名称	縮尺	図面番号
	令和 8 年度	令和 8 年 7 月	鳥取大学（三浦）講義棟他改修設計業務	鳥取大学（三浦）共通教育棟E棟改修工事	既設・改修後 PH 1 ・ 2 階平面図	1/100	A-105

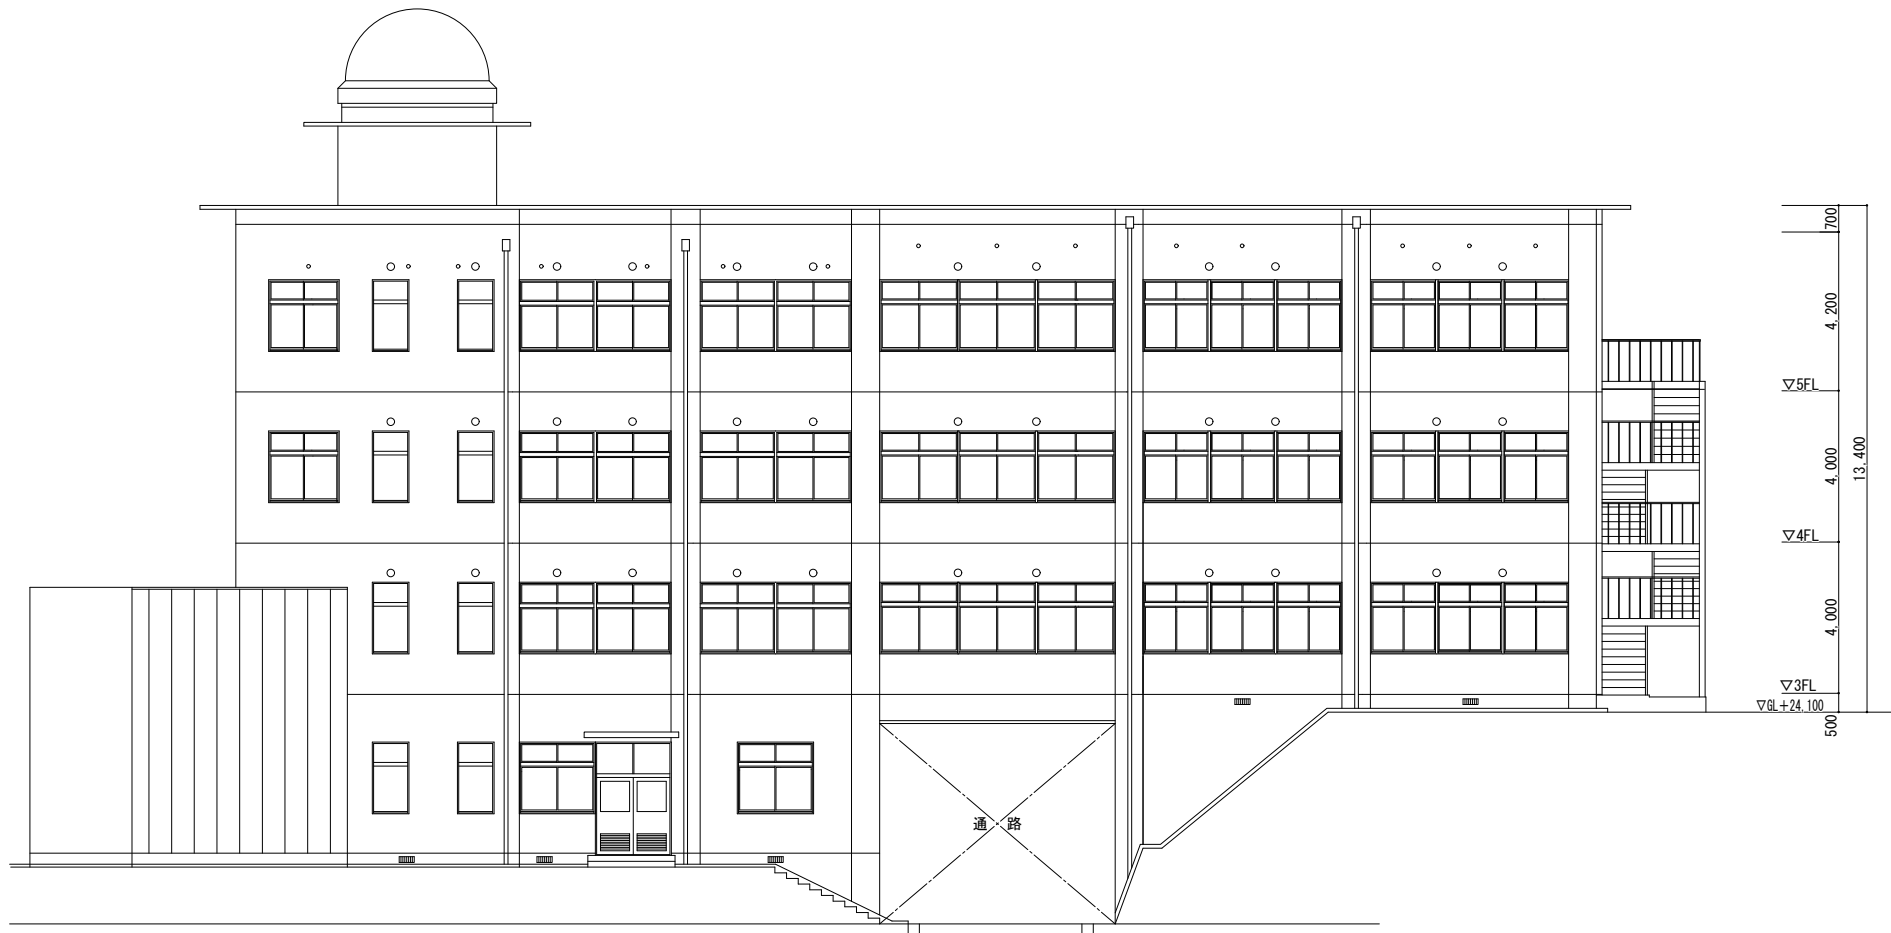


既設 南立面図 1/100

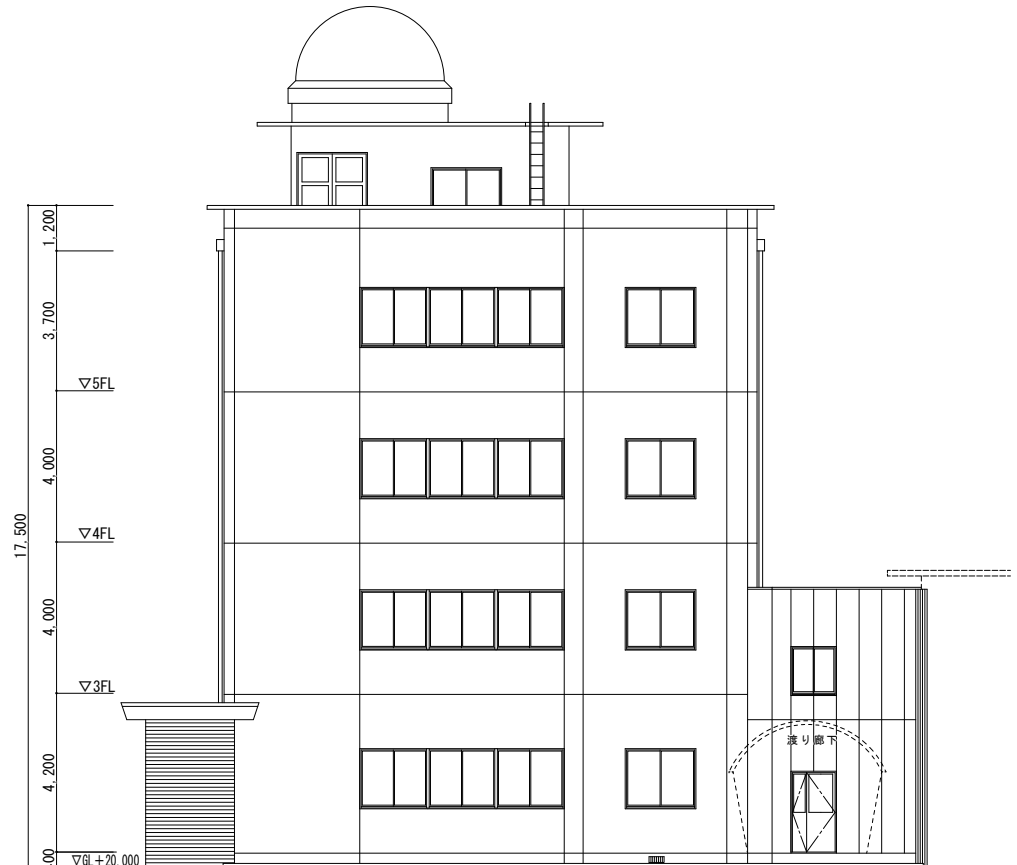

既設 西立面図 1/100

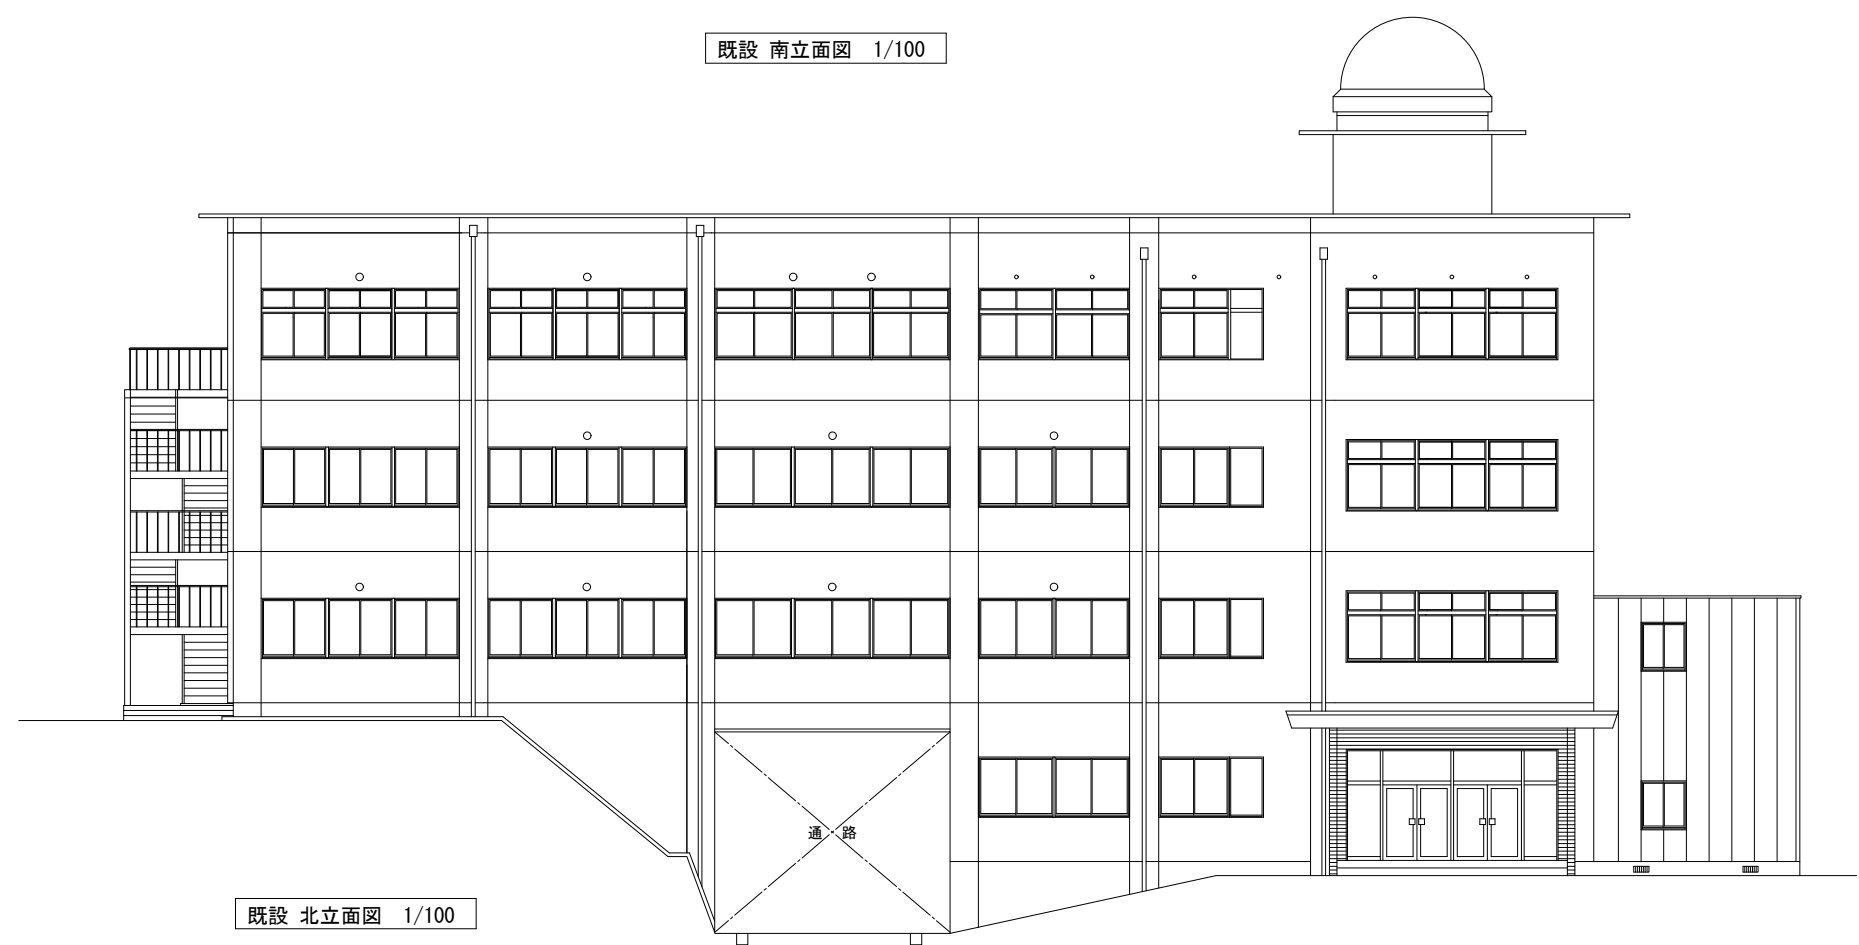


既設 北立面図 1/100

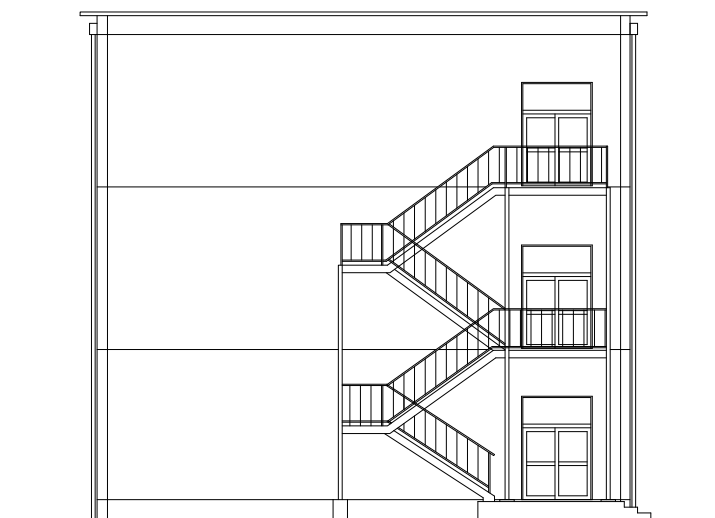

既設 東立面図 1/100

※本図面は工事概要を示すものであり、発注図とは異なる。

建築士法第20条第1項に基づく表示	年 度	設計年月	設計業務名	工事名称	図面名称	縮尺	図面番号
	令和 8 年度	令和 8 年 7 月	鳥取大学（三浦）講義棟他改修設計業務	鳥取大学（三浦）共通教育棟E棟改修工事	既設 立面図	1/100	A-106

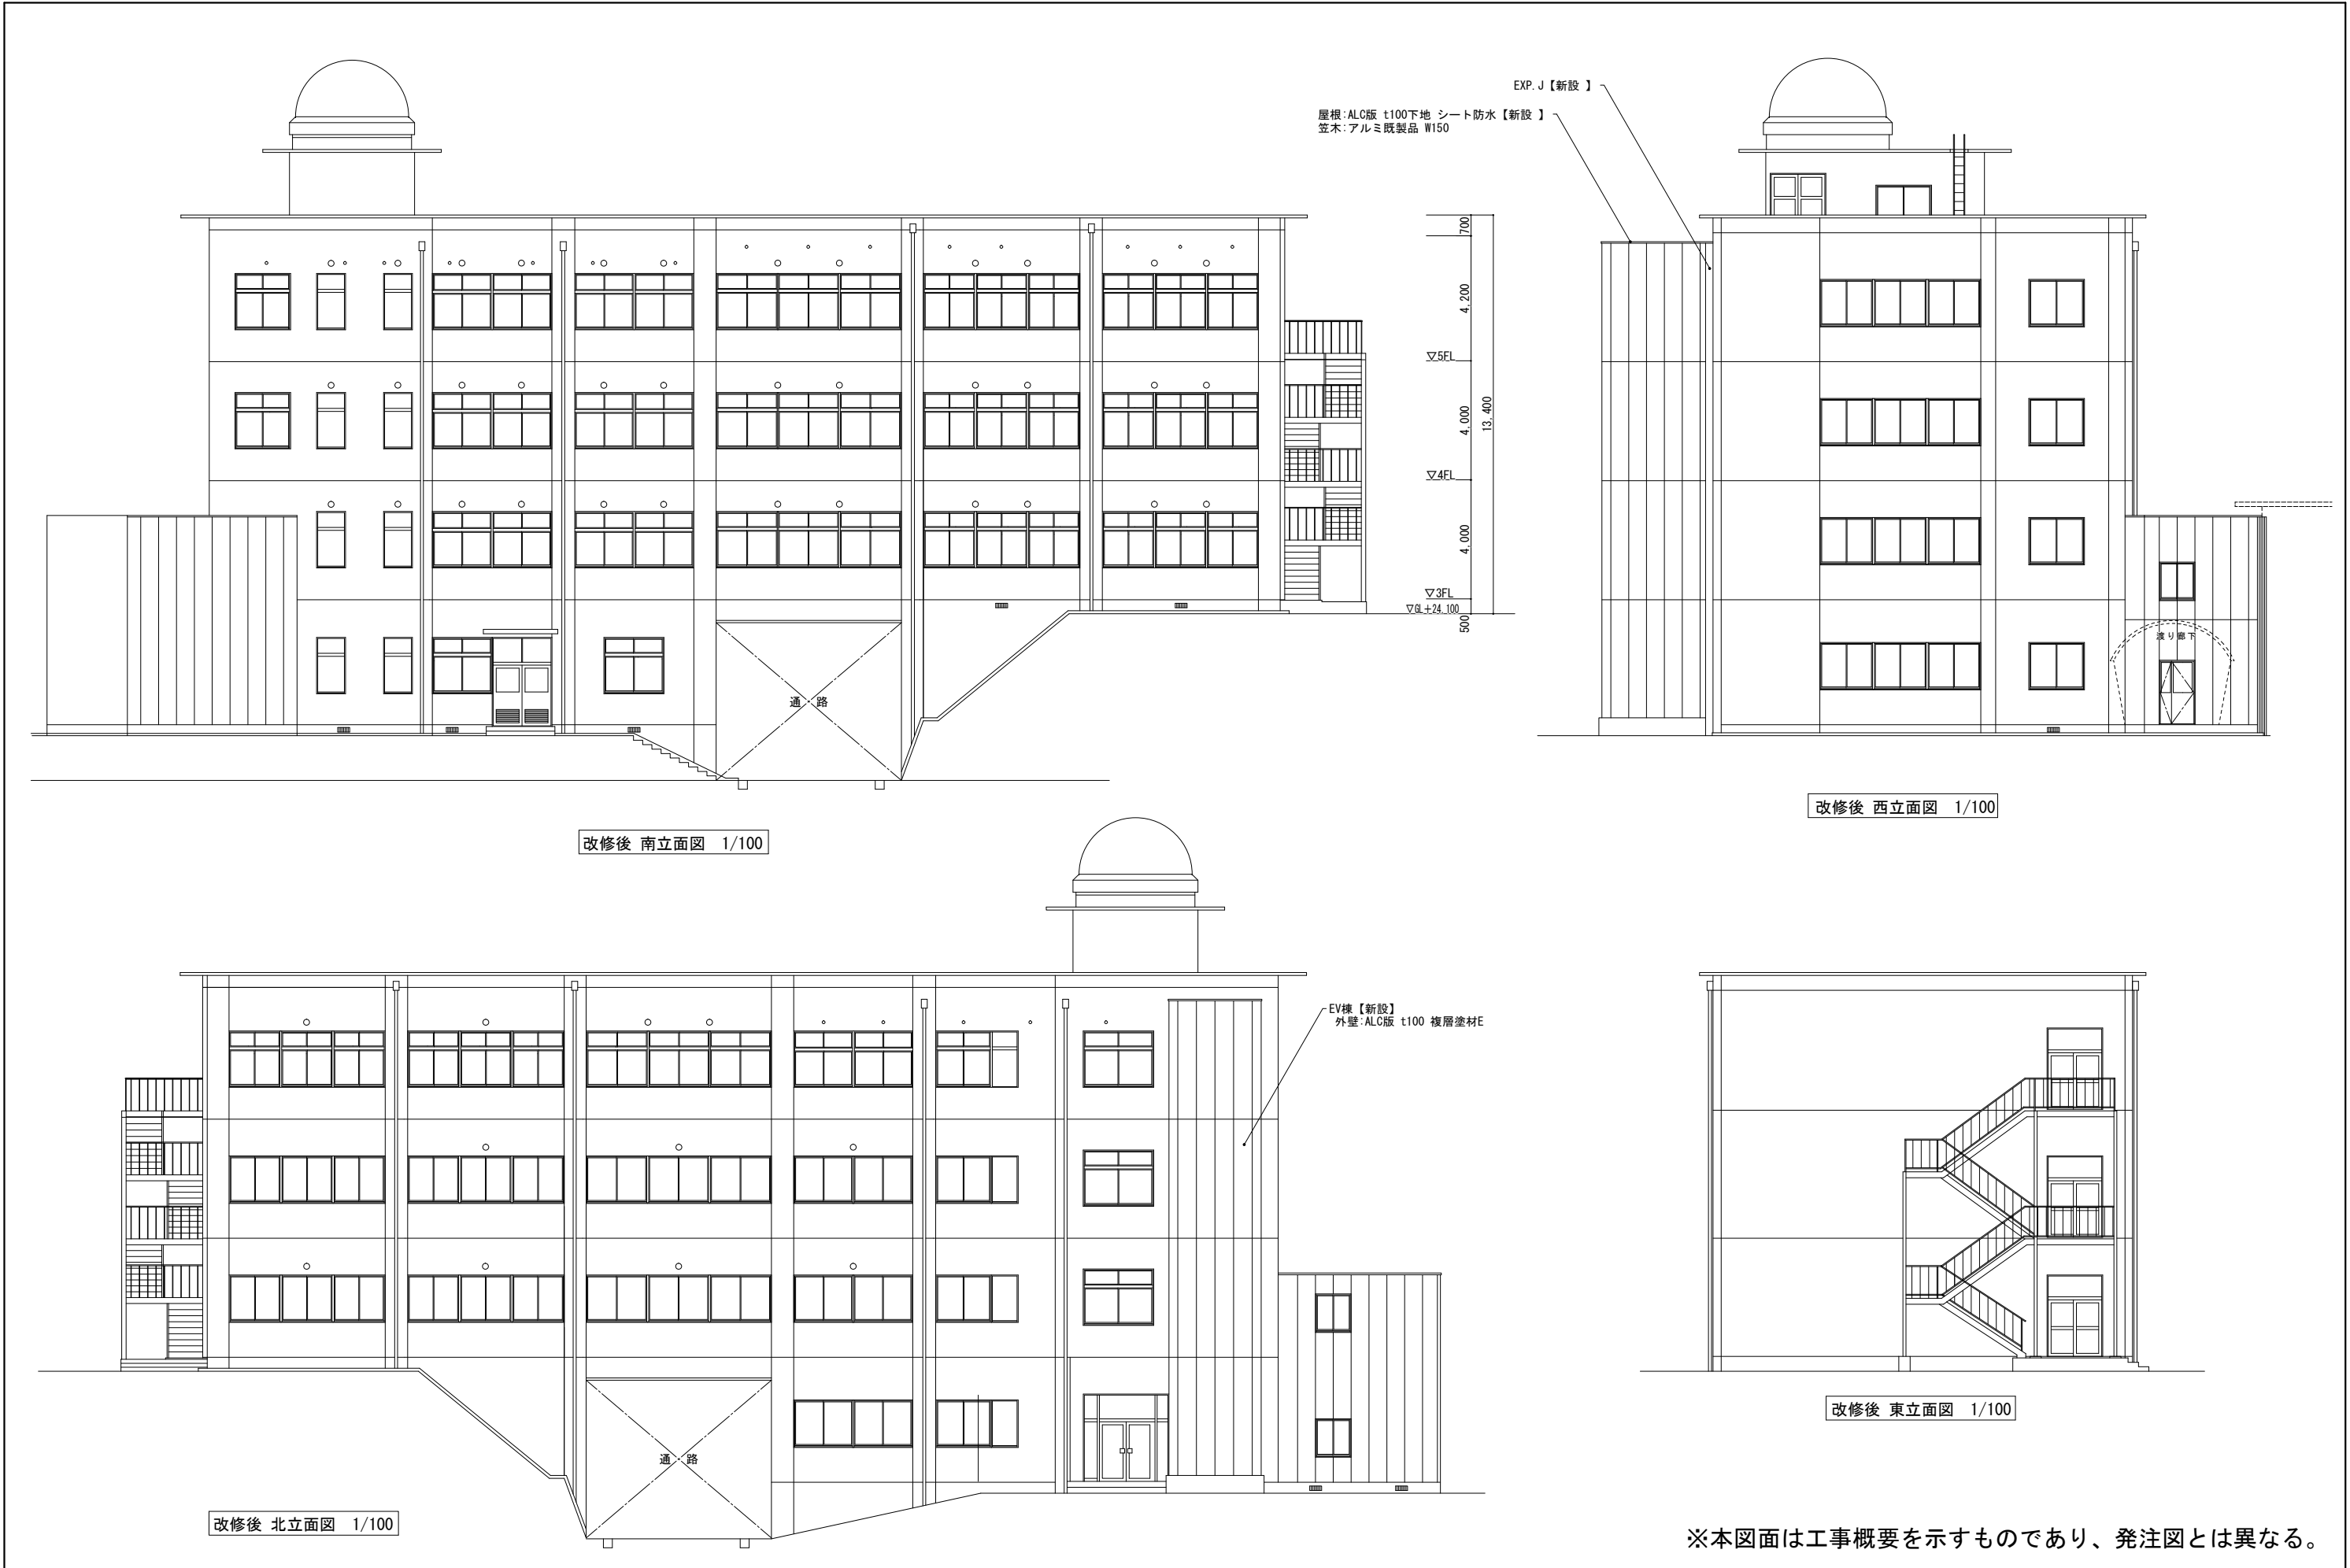

建築士法第20条第1項に基づく表示	年 度	設計年月	設計業務名	工事名称	図面名称	縮尺	図面番号
	令和 8 年度	令和 8 年 7 月	鳥取大学（三浦）講義棟他改修設計業務	鳥取大学（三浦）共通教育棟E棟改修工事	改修後 立面図	1/100	A-108