

工 事 概 要 書


年度			令和 7 年度		配置図・平面図等	別図による。
工事名称			鳥取大学（三浦）附属図書館外壁改修工事		本件に関する 照会先	鳥取大学施設環境部 企画環境課総務係 TEL:0857-31-5038 FAX:0857-31-5860
工事場所			鳥取市湖山町南 4 丁目 1 0 1 番地（鳥取大学三浦団地構内）			
完成期限			令和 7 年 1 1 月 2 8 日（金曜日）			
工事概要	工事範囲	棟名称	附属図書館			
		工事種別	模様替			
		構造・階数	R 3			
		建築面積	(1, 7 3 4 m ²)			
		延べ面積	(3, 7 8 3 m ²)			
		改修 延べ面積	—			
		延べ面積計				
	基礎		—			
	主な外部仕上	屋根	—			
		庇裏等	アンカーボルト部分ポット樹脂注入工法 ポット樹脂モルタル充填工法、外装薄塗材 E 《外装薄塗材 E》			
		外壁	アンカーボルト部分ポット樹脂注入工法 タイル部分張替工法、防水形複層塗材 E 《外装タイル張り、防水型外装薄塗材 E》			
		建具	—			
	主な内部仕上	床	—			
		内壁	—			
		天井	—			

※（ ）の数値は、当該既設建物の面積とする。

※《》の記載は、既設仕上を表す。

別 図

本工事建物
(附属図書館)

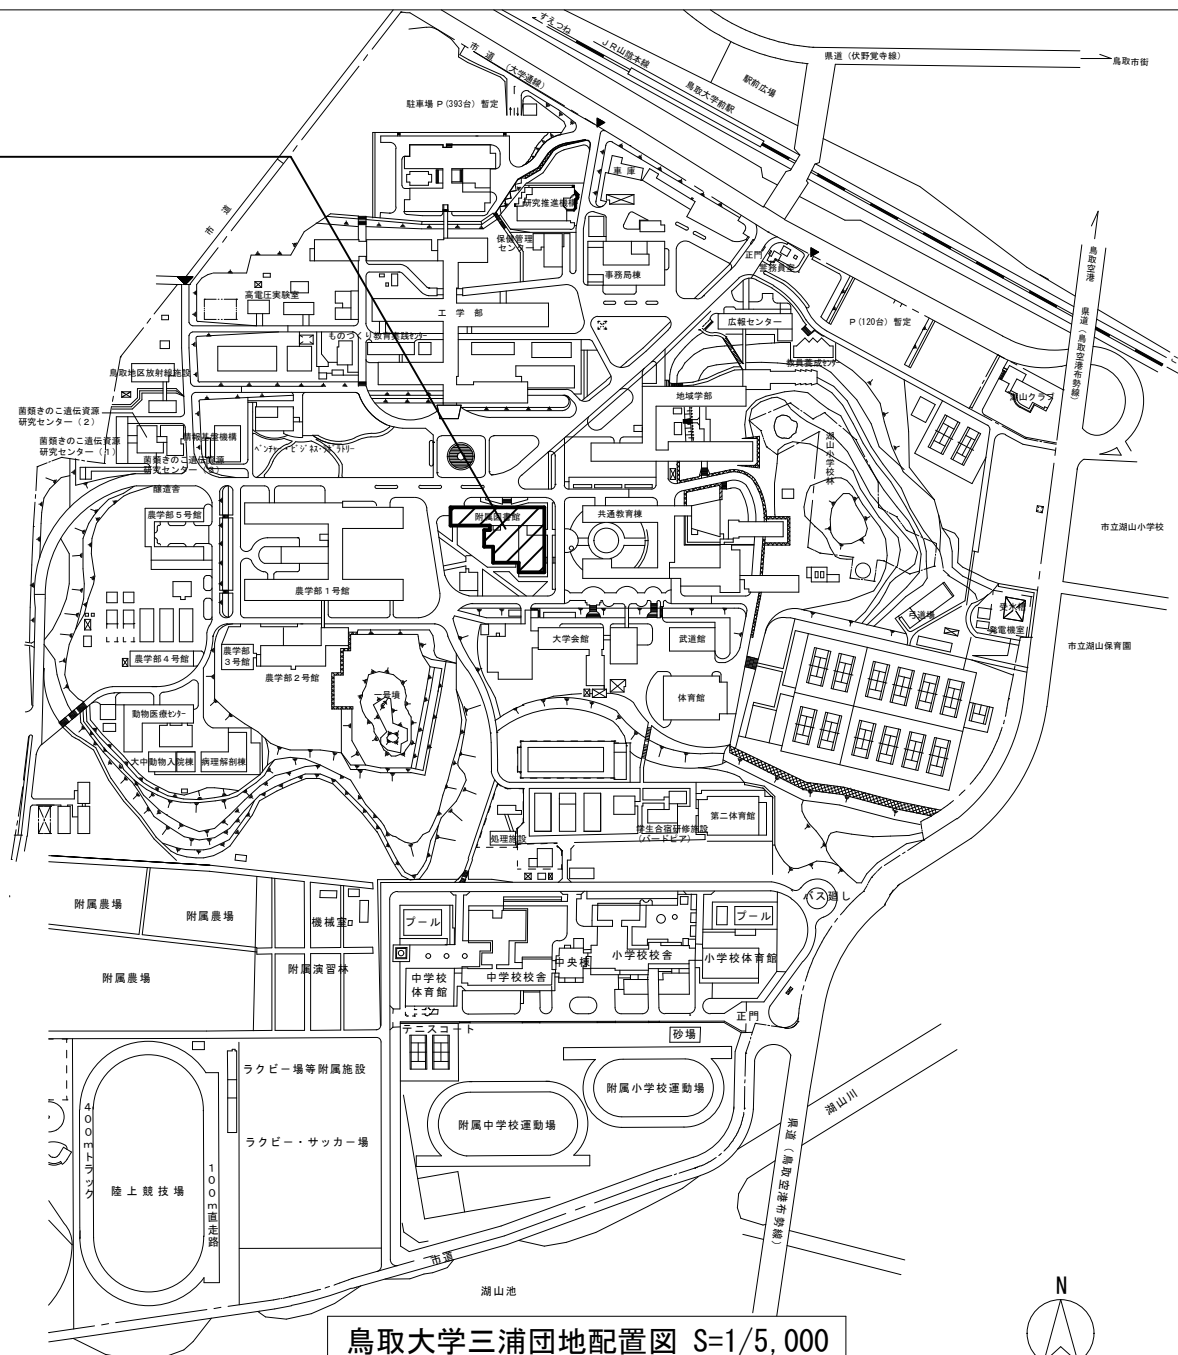

記 事	工事名称	鳥取大学（三浦）附属図書館外壁改修工事	縮尺 1/5,000
	図面名称	配置図	