


工 事 概 要 書

年度		令和7年度			配置図・平面図等	別図による。
工事名称		鳥取大学（三浦）附属学校体育館等改修工事			本件に関する 照会先	鳥取大学施設環境部 企画環境課総務係 TEL:0857-31-5038 FAX:0857-31-5860
工事場所		鳥取市湖山町南4丁目101番地（鳥取大学三浦団地構内）				
完成期限		令和8年1月30日（金曜日）				
工事概要	工事範囲	棟名称	附属小学校体育館	附属中学校体育館	附属学校設備棟	<p>工事概要</p> <ul style="list-style-type: none"> ・撤去工事 ・建具改修工事 ・内装改修工事 ・塗装改修工事 ・外構工事 <p>(本件に関する特殊事情)</p> <ul style="list-style-type: none"> ・学内行事等により工事中止期間がある ・振動、騒音、臭気が発生する工事については調整を行うこと ・工事範囲外は教職員及び児童・生徒の利用があるため、安全計画等に配慮を行うこと
		工事種別	模様替	模様替	模様替	
		構造・階数	RS1	RS2	R1	
		建築面積	(750㎡)	(964㎡)	(112㎡)	
		延べ面積	(750㎡)	(1,326㎡)	(112㎡)	
		改修延べ面積	—	—	51.7㎡	
		延べ面積計				
	主な外部仕上	屋根	遮熱塗料塗り 《カラーガルバリウム鋼板 折版葺き》	遮熱塗料塗り 《カラーガルバリウム鋼板 折版葺き》	—	
		外壁	—	—	—	
		建具又は ガラス	遮熱ガラスフィルム張り 《強化ガラス》	遮熱ガラスフィルム張り 《強化ガラス》	アルミニウム製建具 新設 《鋼製建具》	
	主な内部仕上	床	—	—	防塵塗料 新設 《防塵塗料》	
		内壁	—	カーテンボックス新設	コンクリート壁一部撤去	
		天井	—	—	—	
	備考		室外機用基礎 新設 フェンス 新設	室外機用基礎 新設 フェンス 新設	—	

※（ ）の数値は、当該既設建物の面積とする。

※《 》の記載は、既設仕上を表す。

別 図

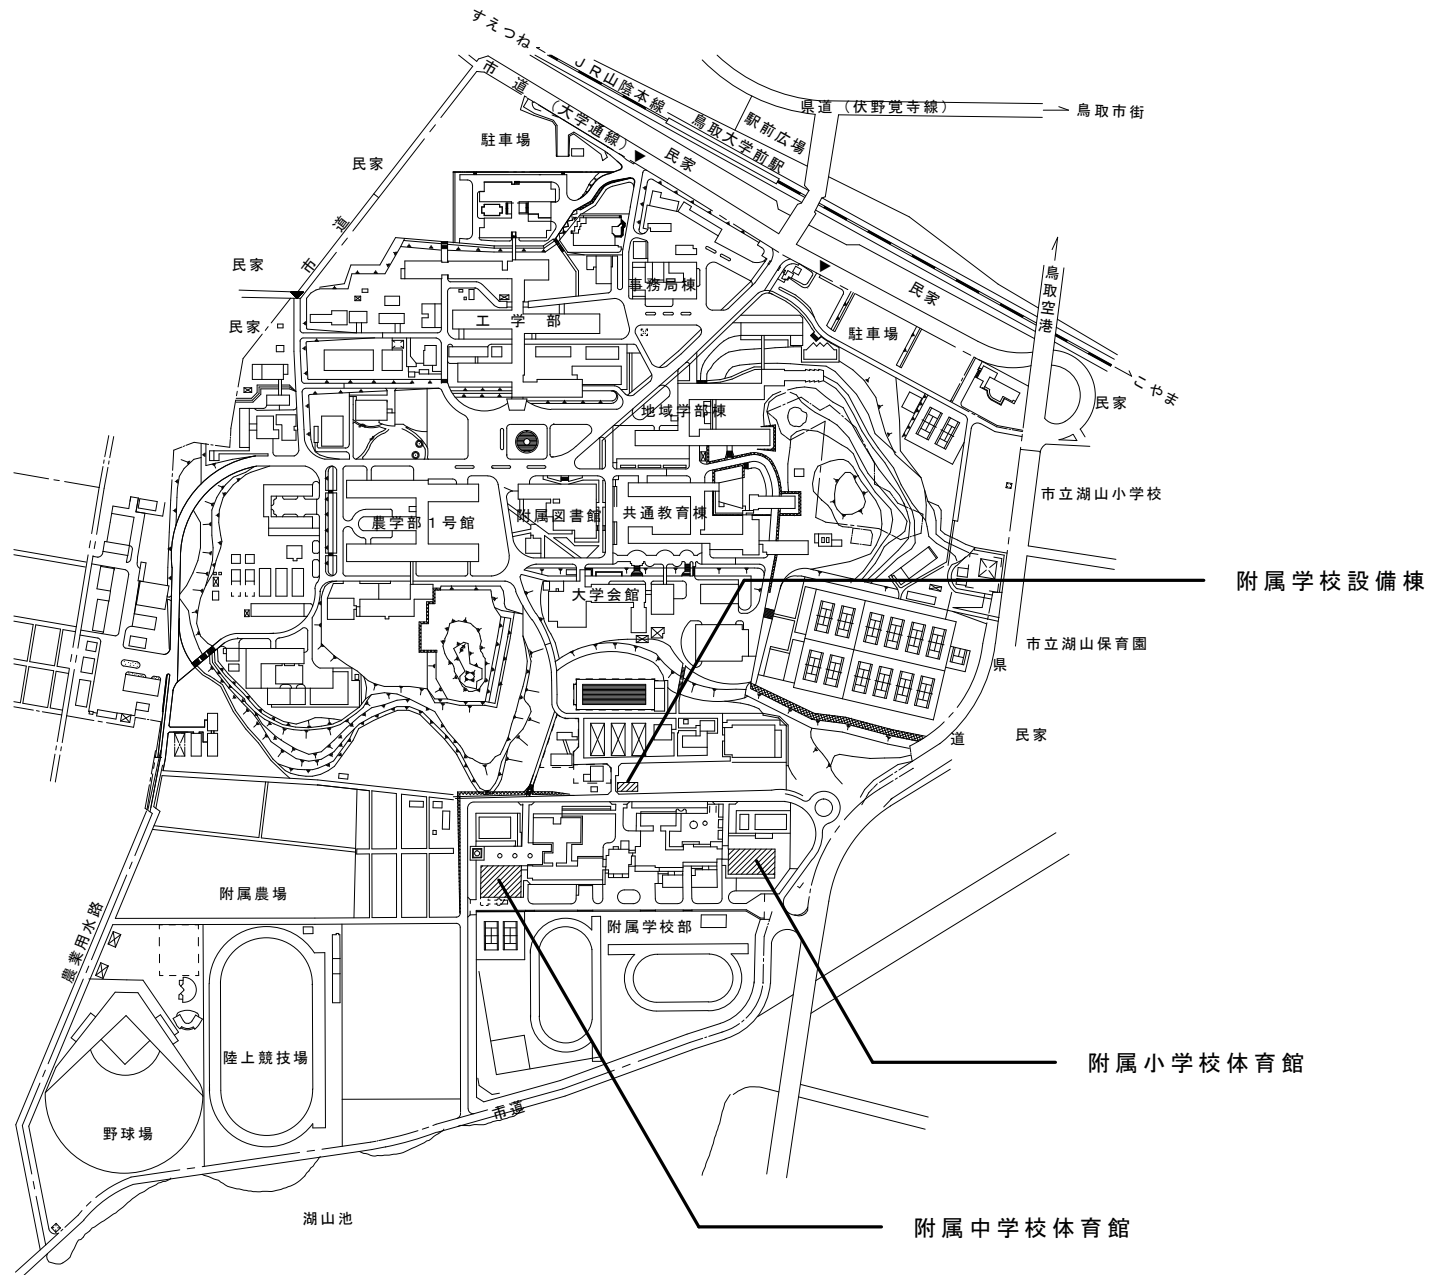

鳥取大学三浦団地構内配置図 S=1/6,000

凡 例  本工事建物を表す。

記 事	工事名称	鳥取大学（三浦）附属学校体育館等改修工事	縮尺
	図面名称	配置図	1/6,000