


工 事 概 要 書

年度			令和 8 年度		配置図・平面図等	別図による。
工事名称			鳥取大学（三浦）農学部 3 号館改修工事		本件に関する照 会先	鳥取大学施設環境部企画環境課総務係 TEL:0857-31-5038 FAX:0857-31-5860
工事場所			鳥取市湖山町南 4 丁目 101 番地（鳥取大学三浦団地構内）			
完成期限			令和 9 年 3 月 15 日（月曜日）			
工事概要	工事範囲	棟名称	農学部 3 号館			
		工事種別	模様替			
		構造・階数	R3			
		建築面積	(403m2)			
		延べ面積	(1, 097m2)			
		改修延べ面積	1, 097m2			
		延べ面積計				
	主な外部仕上	屋根	塩ビ系シート防水（機械的固定工法） 《アスファルトシート防水》			
		外壁	共通：浮き部、ひび割れ補修 外壁：タイル部分貼替，防水型複層塗材 E 《タイル張り，複層塗材 E》			
		建具	アルミニウム製建具 《アルミニウム製建具》			
	主な内部仕上	床	ビニル床シート，ビニル床タイル（OA フロア） 《ビニル床シート》			
		内壁	内装薄塗材 E，ビニルクロス 《内装薄塗材 E，EP 塗装》			
		天井	化粧石膏ボード，ロックウール吸音板 《化粧石膏ボード，ロックウール吸音板》			

※（ ）の数値は、当該既設建物の面積とする。

※《 》の記載は、既設仕上を表す。

別 図

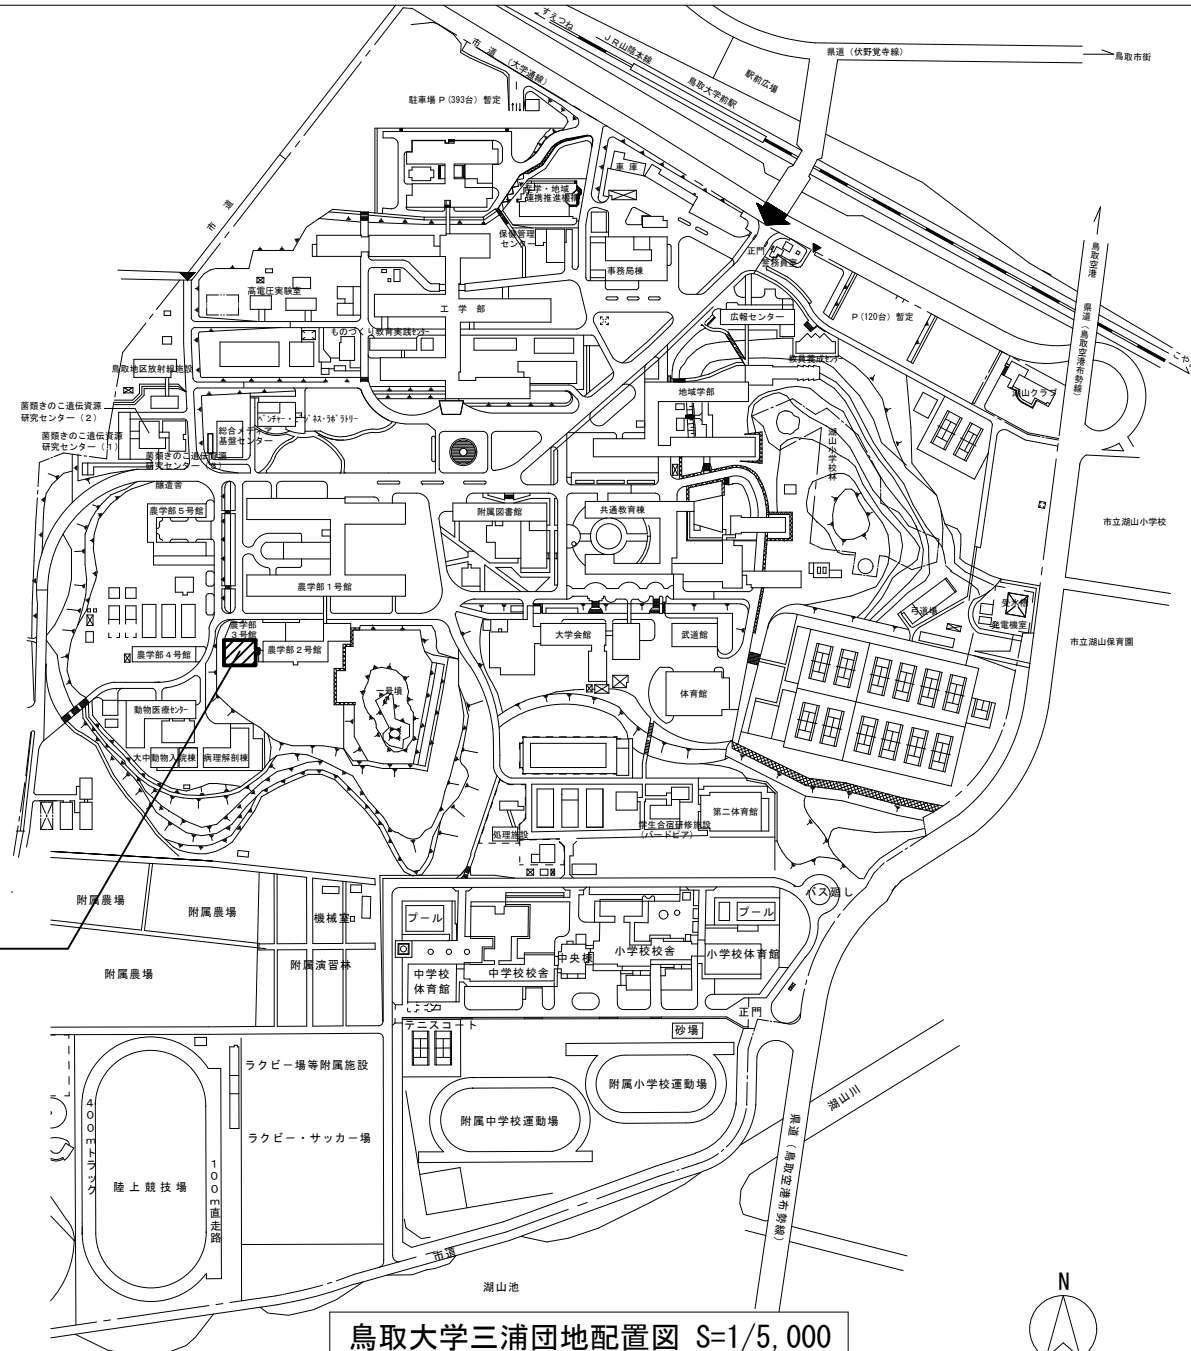



本工事建物

鳥取大学三浦団地配置図 S=1/5,000




記 事		工事名称	鳥取大学（三浦）農学部3号館改修工事	縮 尺 1/5,000
		図面名称		
		配置図		

本図面は工事概要を示すものであり、発注図とは異なる。

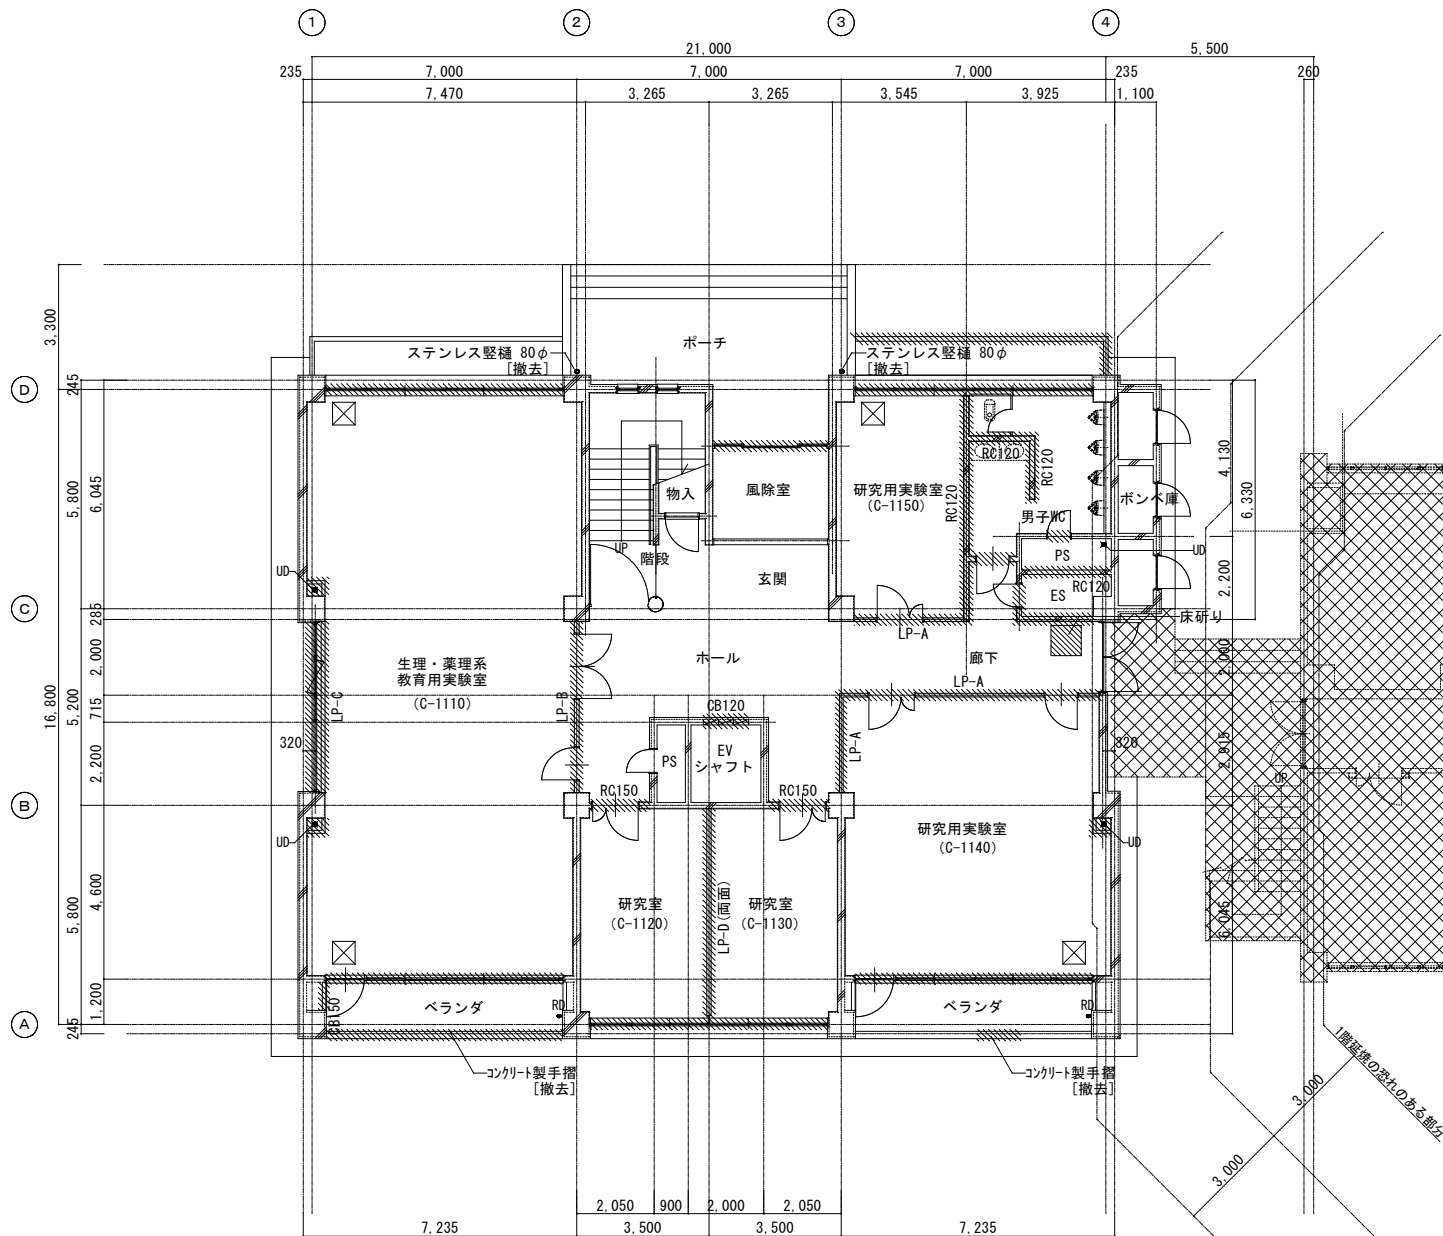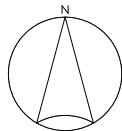




既設 1階平面図 1/100

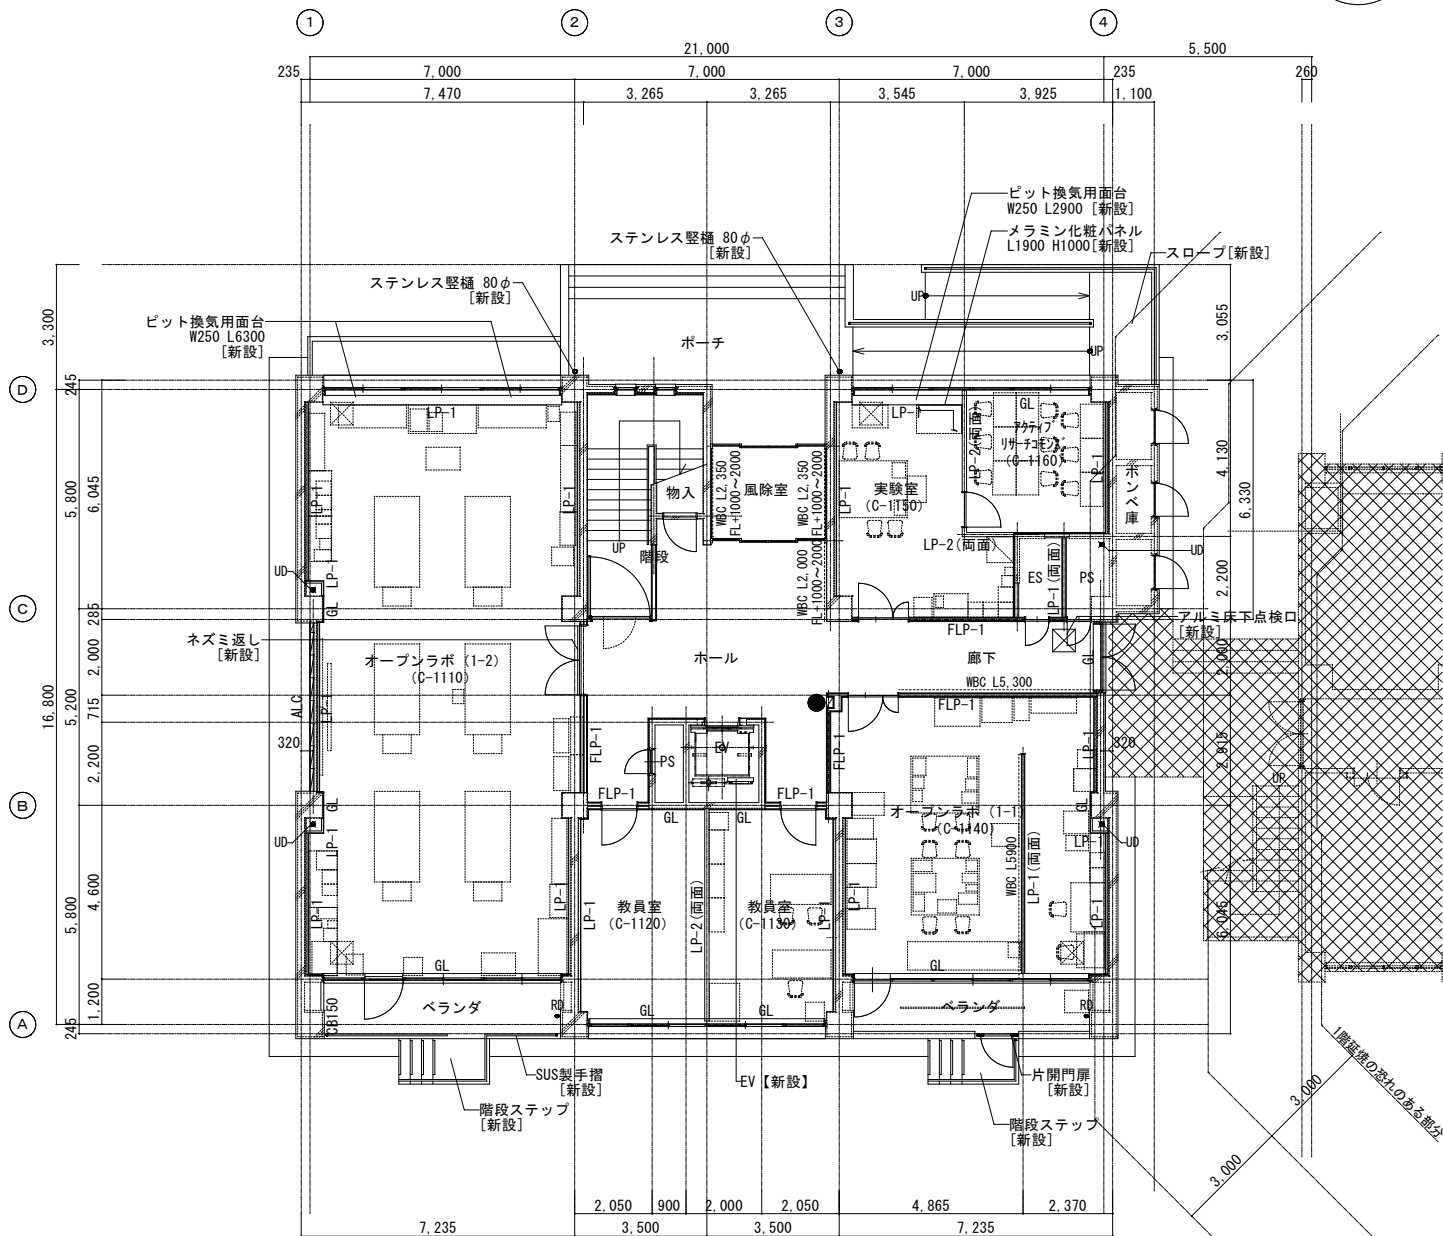

改修後 1階平面図 S=1/100




既設凡例				特記事項		改修後凡例				特記事項	
	改修範囲外を示す		RC壁を示す (〇〇に入る数値は壁厚を示す)	・EV廻り、WC廻りは別紙参照とする ・建具改修範囲については建具配置図による			改修範囲外を示す		既存RC壁を示す	・EV廻り、WC廻りは別紙参照とする ・建具改修範囲については建具配置図による ・外壁部については硬質ウレタンフォーム t25施工のこと	
	撤去範囲を示す		CB壁を示す (〇〇に入る数値は壁厚を示す)						ALC壁 t100の新設を示す		
			LGS壁を示す ※(両面)はボードのみ両面設置を示す (〇〇に入る数値は種別番号を示す)						LGS壁の新設を示す ※(両面)はボードのみ両面設置を示す (〇〇に入る数値は種別番号を示す)		
	内樋ガス管100φ防露巻きを示す [撤去]		FL±0からの仕上げ天端の位置を示す 特記なき限りFL±0とする				内樋ガス管100φ防露巻きを示す [新設]		FL±0からの仕上げ天端の位置を示す 特記なき限りFL±0とする		
	縦樋ガス管80φSOPを示す [撤去]						縦樋ガス管80φSOPを示す [新設]				
	ルーフドレンを示す 特記なき限り80φとする[撤去]						改修用ルーフドレンを示す 特記なき限り80φとする[新設]				
	コーナードレンを示す 特記なき限り80φとする[撤去]						改修用コーナードレンを示す 特記なき限り80φとする[新設]		ホワイトボードクロス (FL+500～天井) を示す		
	アルミ製床下点検口600角を示す[存置]						アルミ製床下点検口600角を示す[存置]		消火器 (表記ステッカー共)		
建築士法第20条第1項に基づく表示		年 度	設計年月	設計業務名	工事名称	図面名称		縮尺	図面番号		
		令和8年度	令和8年7月	鳥取大学(三浦)講義棟他改修設計業務	鳥取大学(三浦)農学部3号館改修工事	既設・改修後 1階平面図		1/100	A-108		

本図面は工事概要を示すものであり、発注図とは異なる。

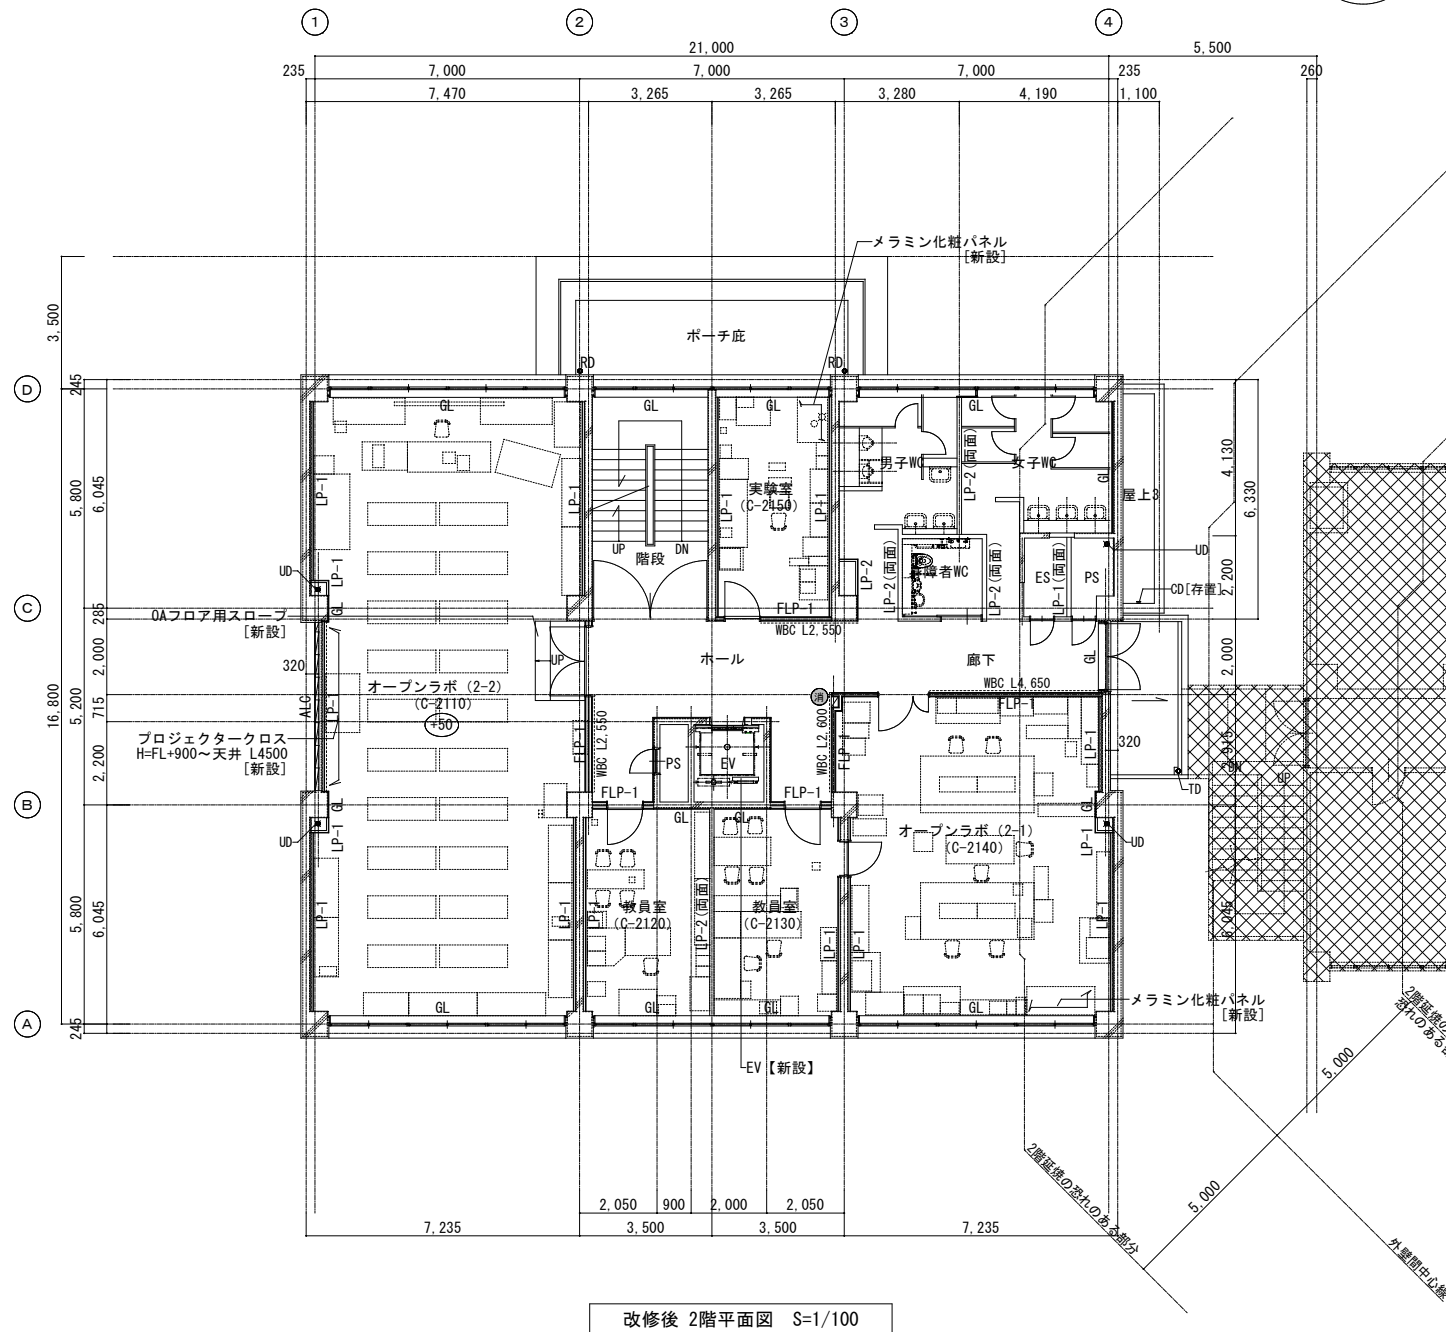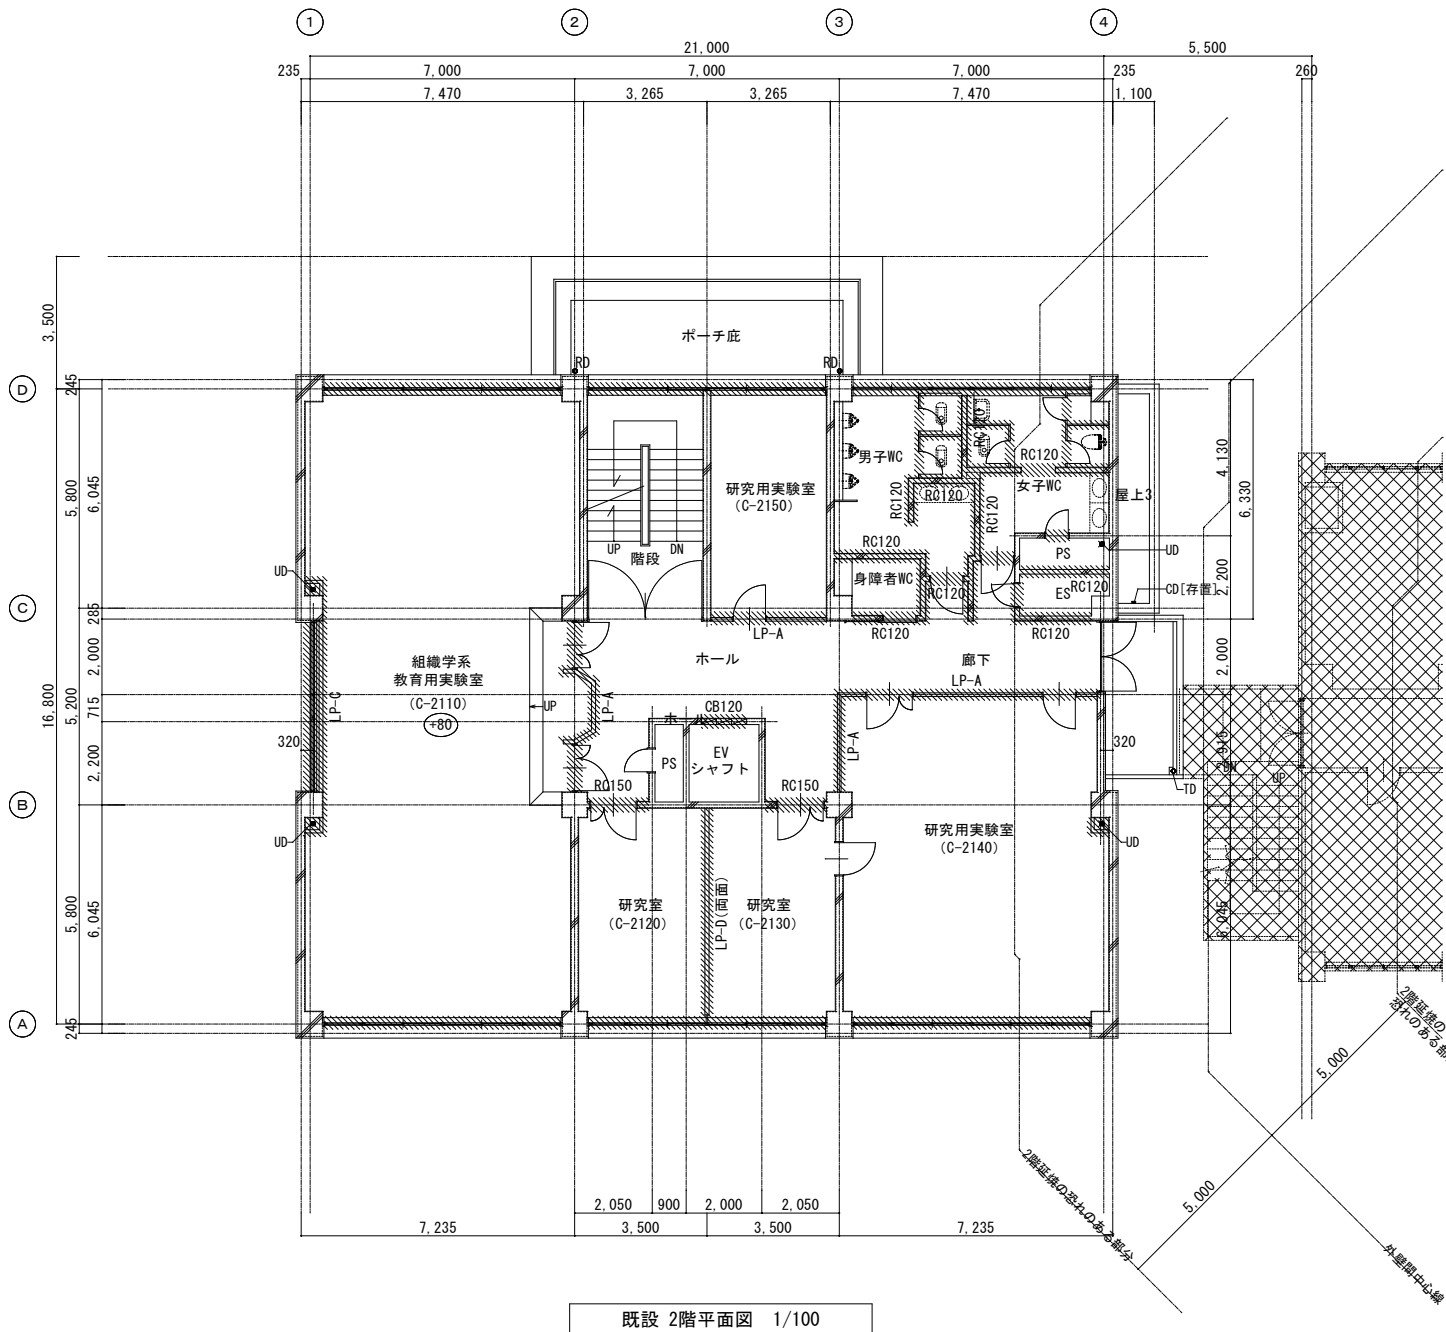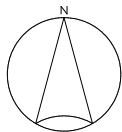



既設凡例				特記事項		改修後凡例				特記事項		
	改修範囲外を示す		RC壁を示す (○に入る数値は壁厚を示す)	・EV廻り、WC廻りは別紙参照とする ・建具改修範囲については建具配置図による			改修範囲外を示す		既存RC壁を示す	・EV廻り、WC廻りは別紙参照とする ・建具改修範囲については建具配置図による ・外壁部については硬質ウレタンフォーム t25施工のこと		
	撤去範囲を示す		CB壁を示す (○に入る数値は壁厚を示す)					ALC壁 t100の新設を示す				
			LGS壁を示す ※(両面)はボードのみ両面設置を示す (○に入る数値は種別番号を示す)					LGS壁の新設を示す ※(両面)はボードのみ両面設置を示す (○に入る数値は種別番号を示す)				
	内樋ガス管100φ防露巻きを示す [撤去]		FL±0からの仕上げ天端の位置を示す 特記なき限りFL±0とする				内樋ガス管100φ防露巻きを示す [新設]		FL±0からの仕上げ天端の位置を示す 特記なき限りFL±0とする			
	縦樋ガス管80φSOPを示す [撤去]						縦樋ガス管80φSOPを示す [新設]					
	ルーフドレンを示す 特記なき限り80φとする[撤去]						改修用ルーフドレンを示す 特記なき限り80φとする[新設]					
	コーナードレンを示す 特記なき限り80φとする[撤去]						改修用コーナードレンを示す 特記なき限り80φとする[新設]		ホワイトボードクロス (FL+1100～2000) を示す			
	アルミ製床下点検口600角を示す[存置]				アルミ製床下点検口600角を示す[存置]		消火器 (表記ステッカー 共)					
建築士法第20条第1項に基づく表示		年 度	設計年月	設計業務名	工事名称			図面名称		縮尺	図面番号	
		令和 8 年度	令和 8 年 7 月	鳥取大学（三浦）講義棟他改修設計業務	鳥取大学（三浦）農学部 3 号館改修工事			既設・改修後 2 階平面図		1/100	A-109	

本図面は工事概要を示すものであり、発注図とは異なる。

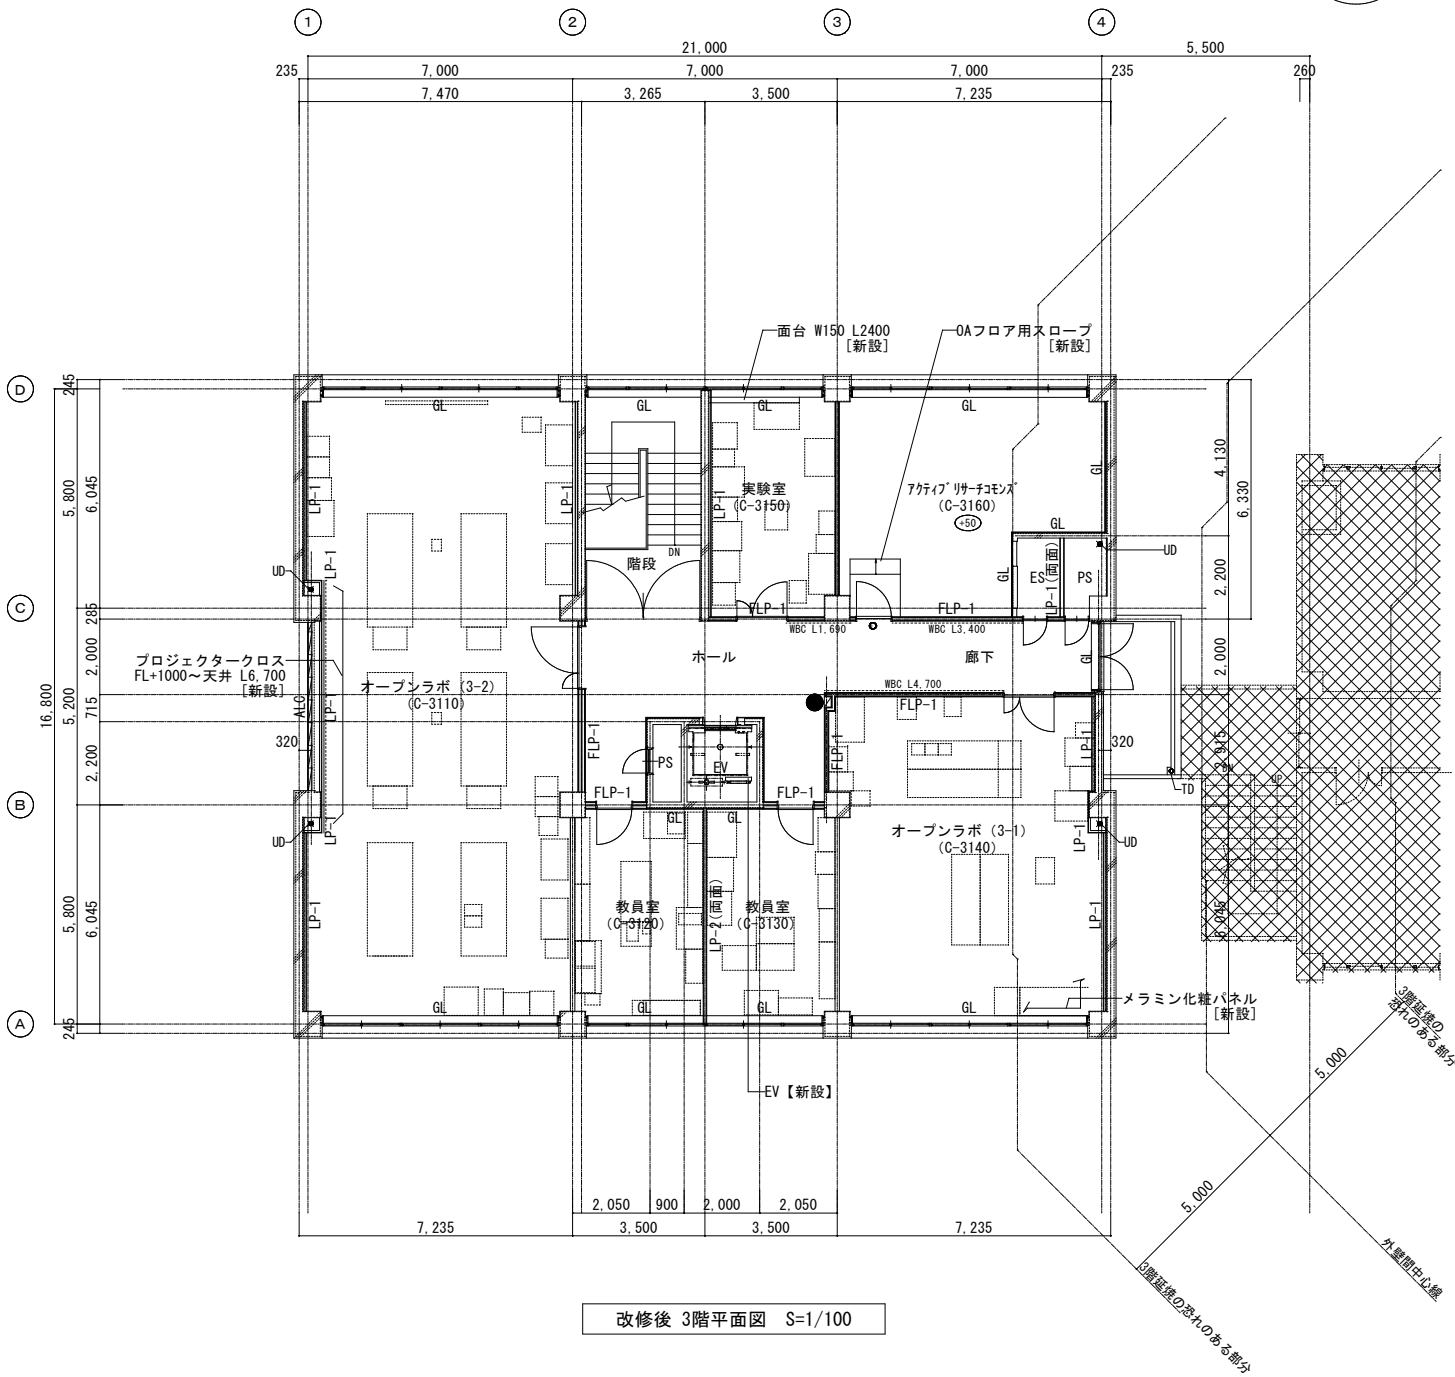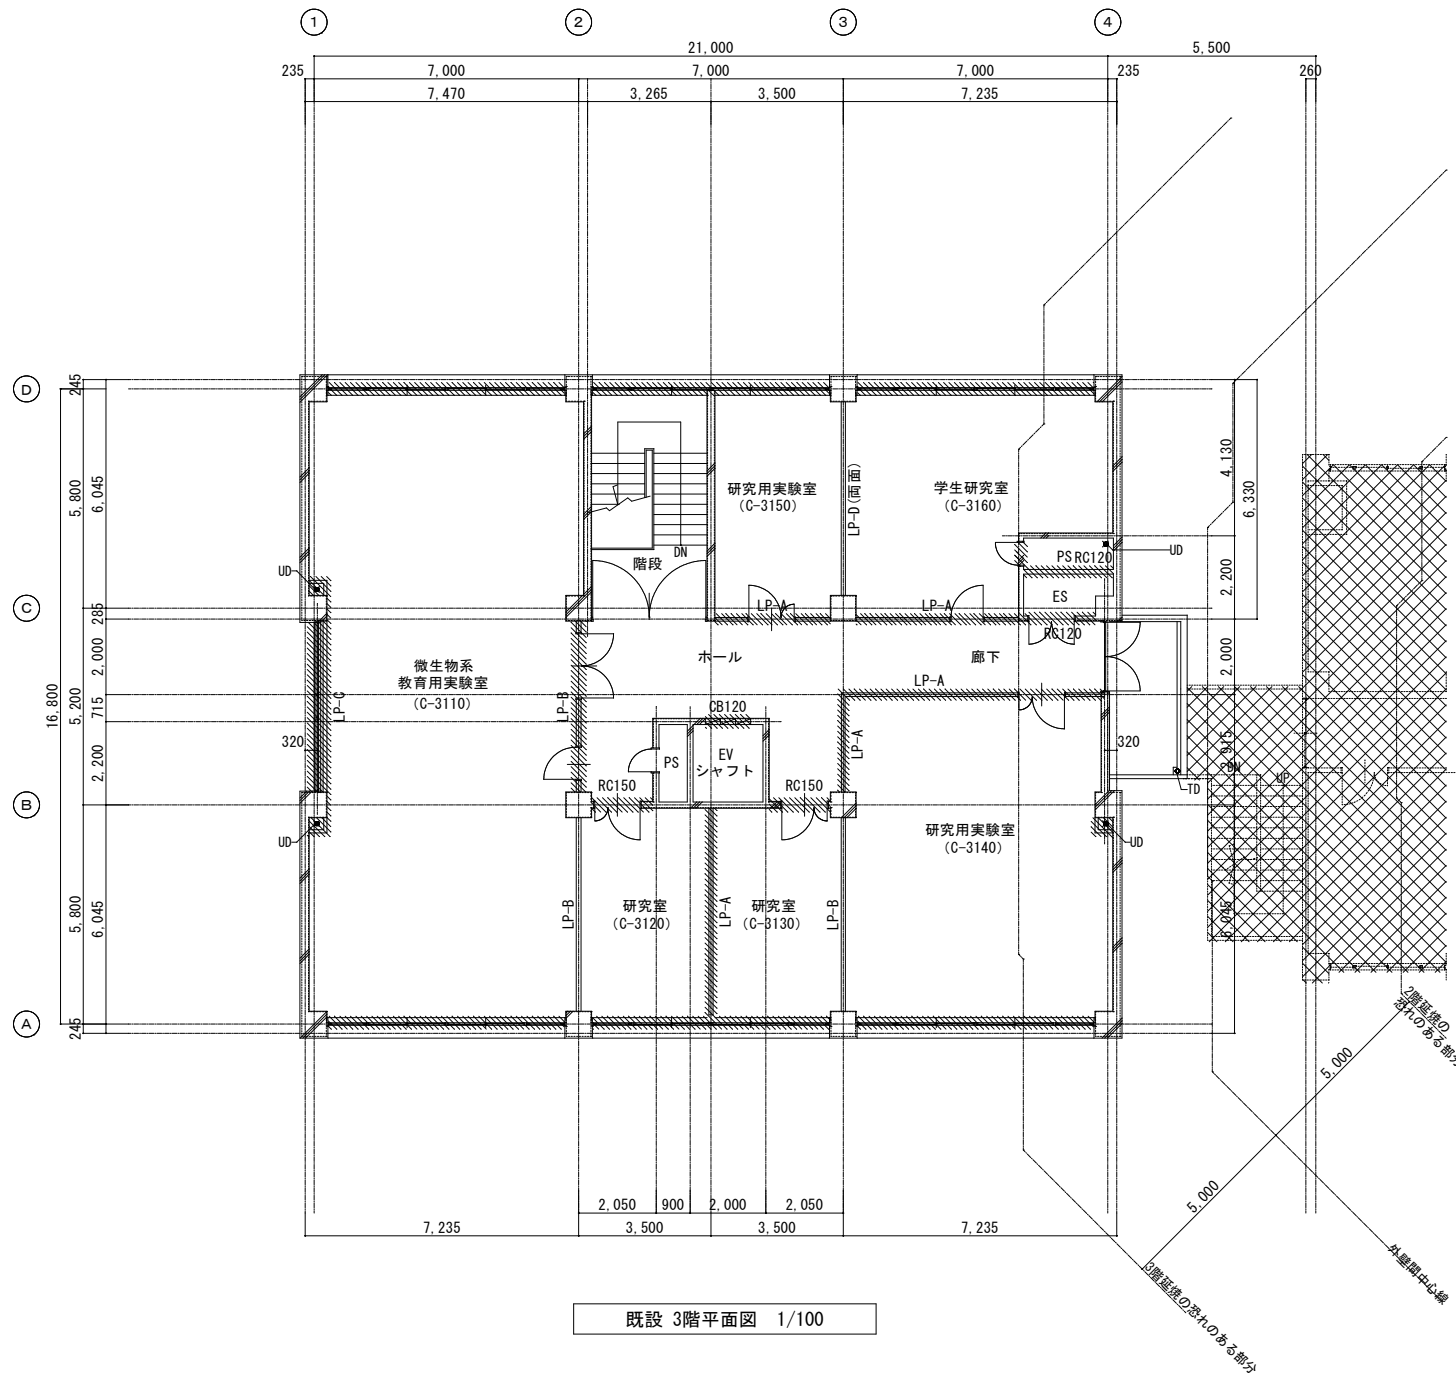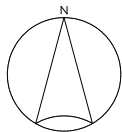


既設凡例				特記事項		改修後凡例				特記事項	
	改修範囲外を示す		RC壁を示す (○に入る数値は壁厚を示す)	・EV廻り、WC廻りは別紙参照とする ・建具改修範囲については建具配置図による			改修範囲外を示す		既存RC壁を示す	・EV廻り、WC廻りは別紙参照とする ・建具改修範囲については建具配置図による ・外壁部については硬質ウレタンフォーム t25施工のこと	
	撤去範囲を示す		CB壁を示す (○に入る数値は壁厚を示す)						ALC壁 t100の新設を示す		
			LGS壁を示す ※(両面)はボードのみ両面設置を示す (○に入る数値は種別番号を示す)						LGS壁の新設を示す ※(両面)はボードのみ両面設置を示す (○に入る数値は種別番号を示す)		
	内樋ガス管100φ防露巻きを示す [撤去]		FL±0からの仕上げ天端の位置を示す 特記なき限りFL±0とする				内樋ガス管100φ防露巻きを示す [新設]		FL±0からの仕上げ天端の位置を示す 特記なき限りFL±0とする		
	縦樋ガス管80φSOPを示す [撤去]						縦樋ガス管80φSOPを示す [新設]				
	ルーフトレンを示す 特記なき限り80φとする[撤去]						改修用ルーフトレンを示す 特記なき限り80φとする[新設]				
	コーナードレンを示す 特記なき限り80φとする[撤去]						改修用コーナードレンを示す 特記なき限り80φとする[新設]		ホワイトボードクロス (FL+1100~2000) を示す		
	アルミ製床下点検口600角を示す[存置]						アルミ製床下点検口600角を示す[存置]		消火器 (表記ステッカー共)		
建築士法第20条第1項に基づく表示		年 度	設計年月	設計業務名		工事名称		図面名称		縮尺	図面番号
		令和 8 年度	令和 8 年 7 月	鳥取大学（三浦）講義棟他改修設計業務		鳥取大学（三浦）農学部 3 号館改修工事		既設・改修後 3 階平面図		1/100	A-110


本図面は工事概要を示すものであり、発注図とは異なる。

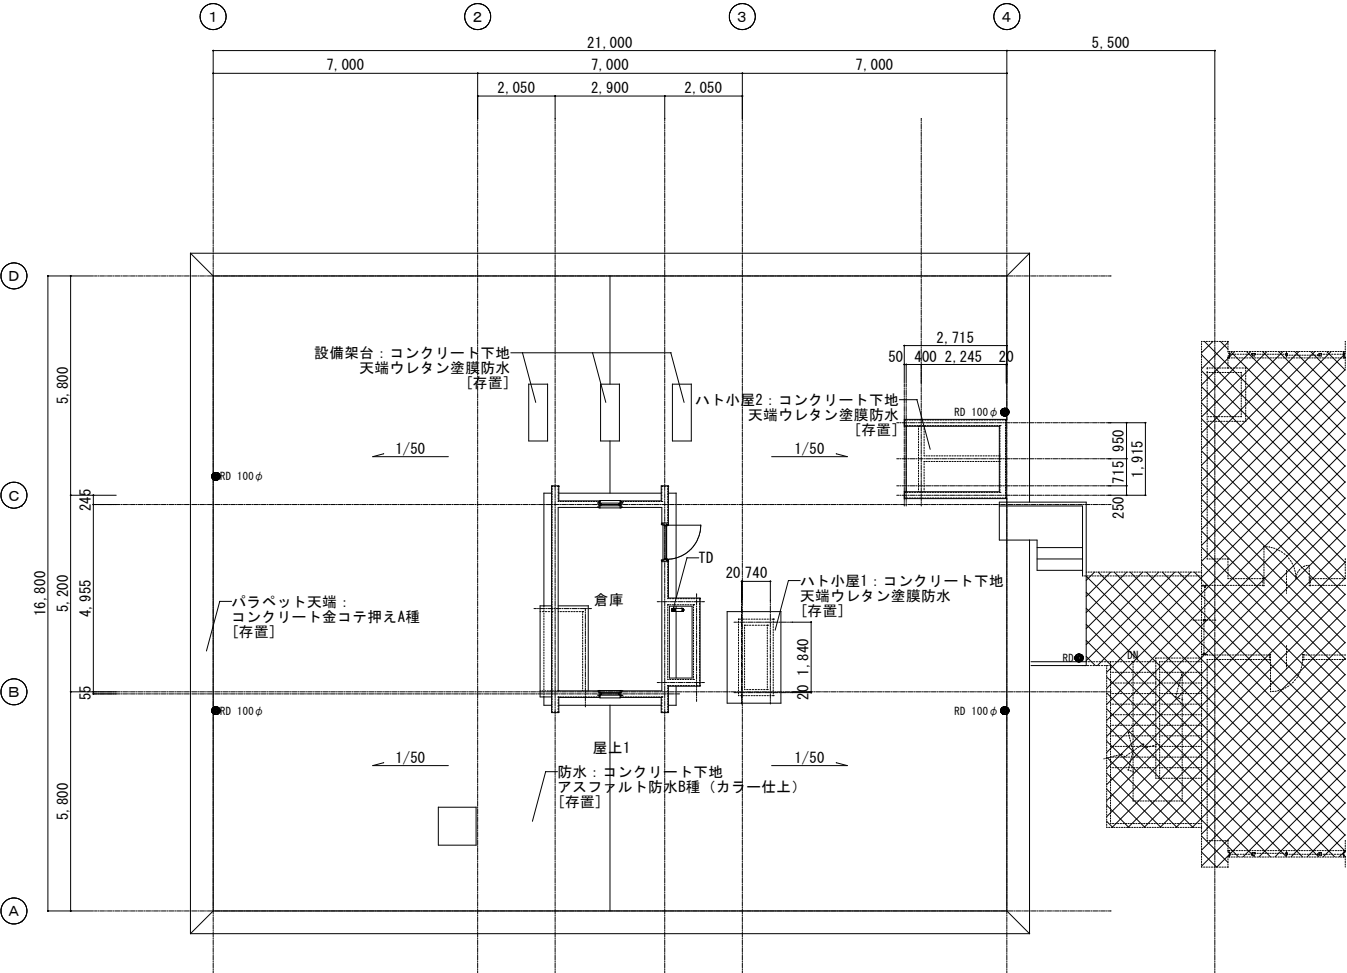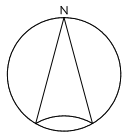


既設 R階平面図 S=1/100

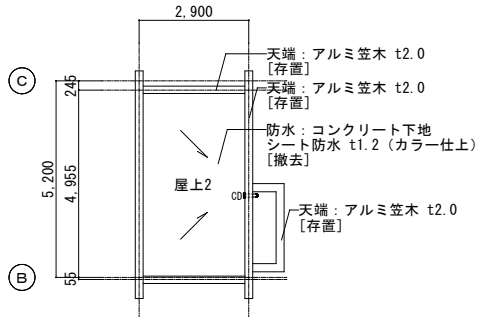

既設 PH階平面図 S=1/100

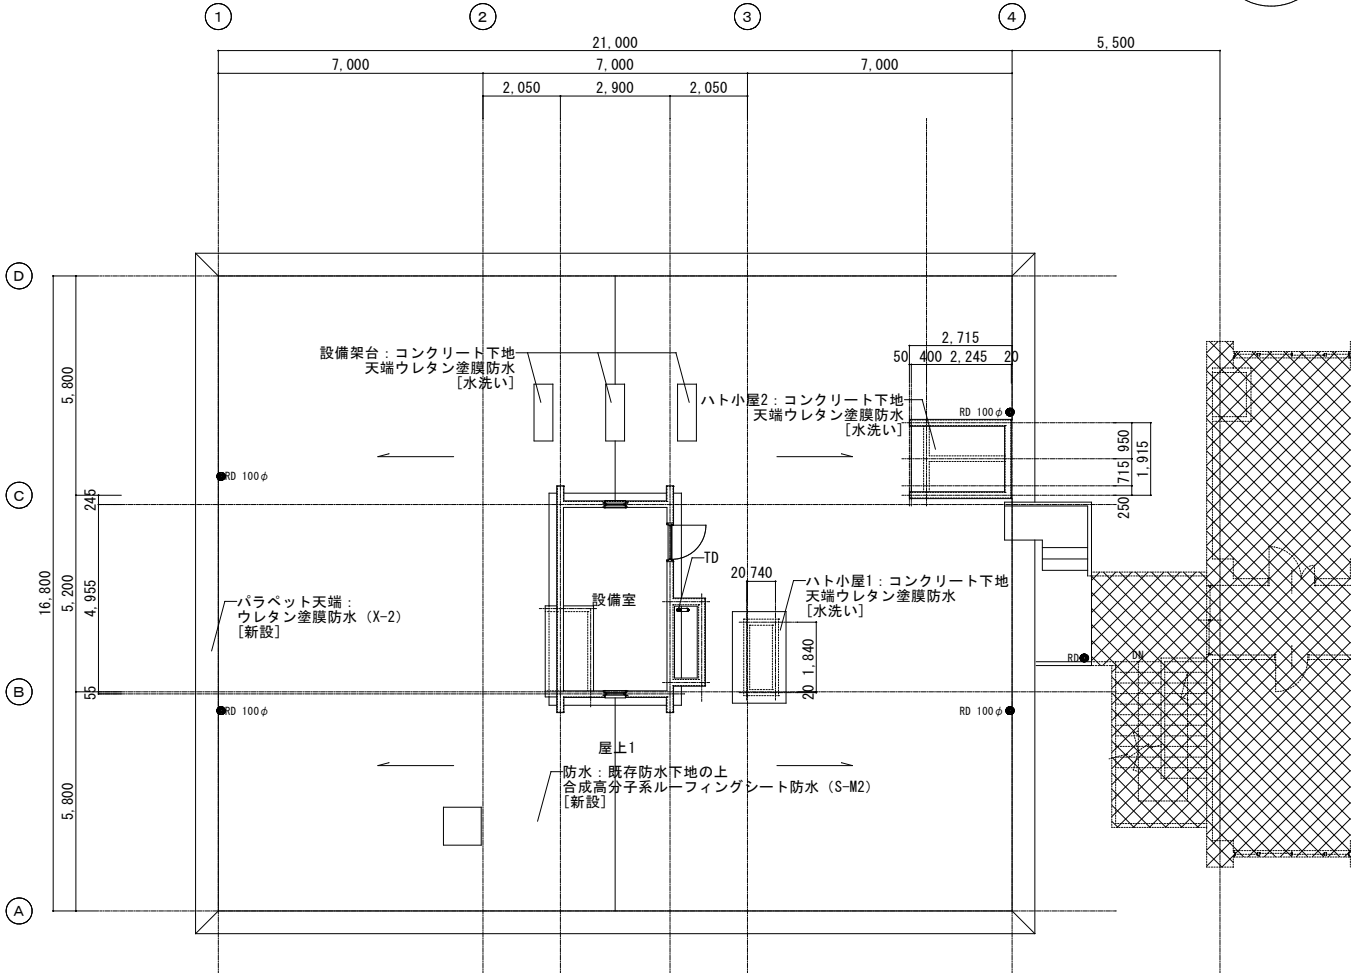


既設 R階平面図 S=1/100

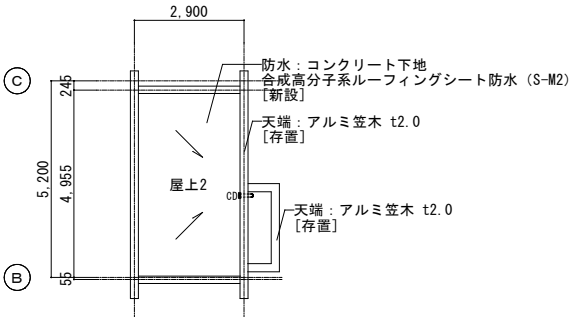

既設 PH階平面図 S=1/100


既設凡例				特記事項	改修後凡例				特記事項		
	改修範囲外を示す		RC壁を示す (〇〇に入る数値は壁厚を示す)	・EV廻り、WC廻りは別紙参照とする ・建具改修範囲については建具配置図による		改修範囲外を示す		既存RC壁を示す	・EV廻り、WC廻りは別紙参照とする ・建具改修範囲については建具配置図による ・外壁部については硬質ウレタンフォーム t25施工のこと		
	撤去範囲を示す		CB壁を示す (〇〇に入る数値は壁厚を示す)					ALC壁 t100の新設を示す			
			LGS壁を示す ※(両面)はボードのみ両面設置を示す (〇〇に入る数値は種別番号を示す)					LGS壁の新設を示す ※(両面)はボードのみ両面設置を示す (〇〇に入る数値は種別番号を示す)			
	内樋ガス管100φ防露巻きを示す [撤去]		FL±0からの仕上げ天端の位置を示す 特記なき限りFL±0とする			内樋ガス管100φ防露巻きを示す [新設]		FL±0からの仕上げ天端の位置を示す 特記なき限りFL±0とする			
	縦樋ガス管80φSOPを示す [撤去]					縦樋ガス管80φSOPを示す [新設]					
	ルーフトレンを示す 特記なき限り80φとする[撤去]				改修用ルーフトレンを示す 特記なき限り80φとする[新設]						
	コーナードレンを示す 特記なき限り80φとする[撤去]				改修用コーナードレンを示す 特記なき限り80φとする[新設]		ホワイボードクロス (FL+500～天井) を示す				
	アルミ製床下点検口600角を示す[存置]				アルミ製床下点検口600角を示す[存置]		消火器 (表記ステッカー共)				
建築士法第20条第1項に基づく表示		年 度	設計年月	設計業務名	工事名称		図面名称		縮尺	図面番号	
		令和 8 年度	令和 8 年 7 月	鳥取大学 (三浦) 講義棟他改修設計業務	鳥取大学 (三浦) 農学部 3 号館改修工事		既設・改修後 R 階平面図		1/100	A-111	

本図面は工事概要を示すものであり、発注図とは異なる。

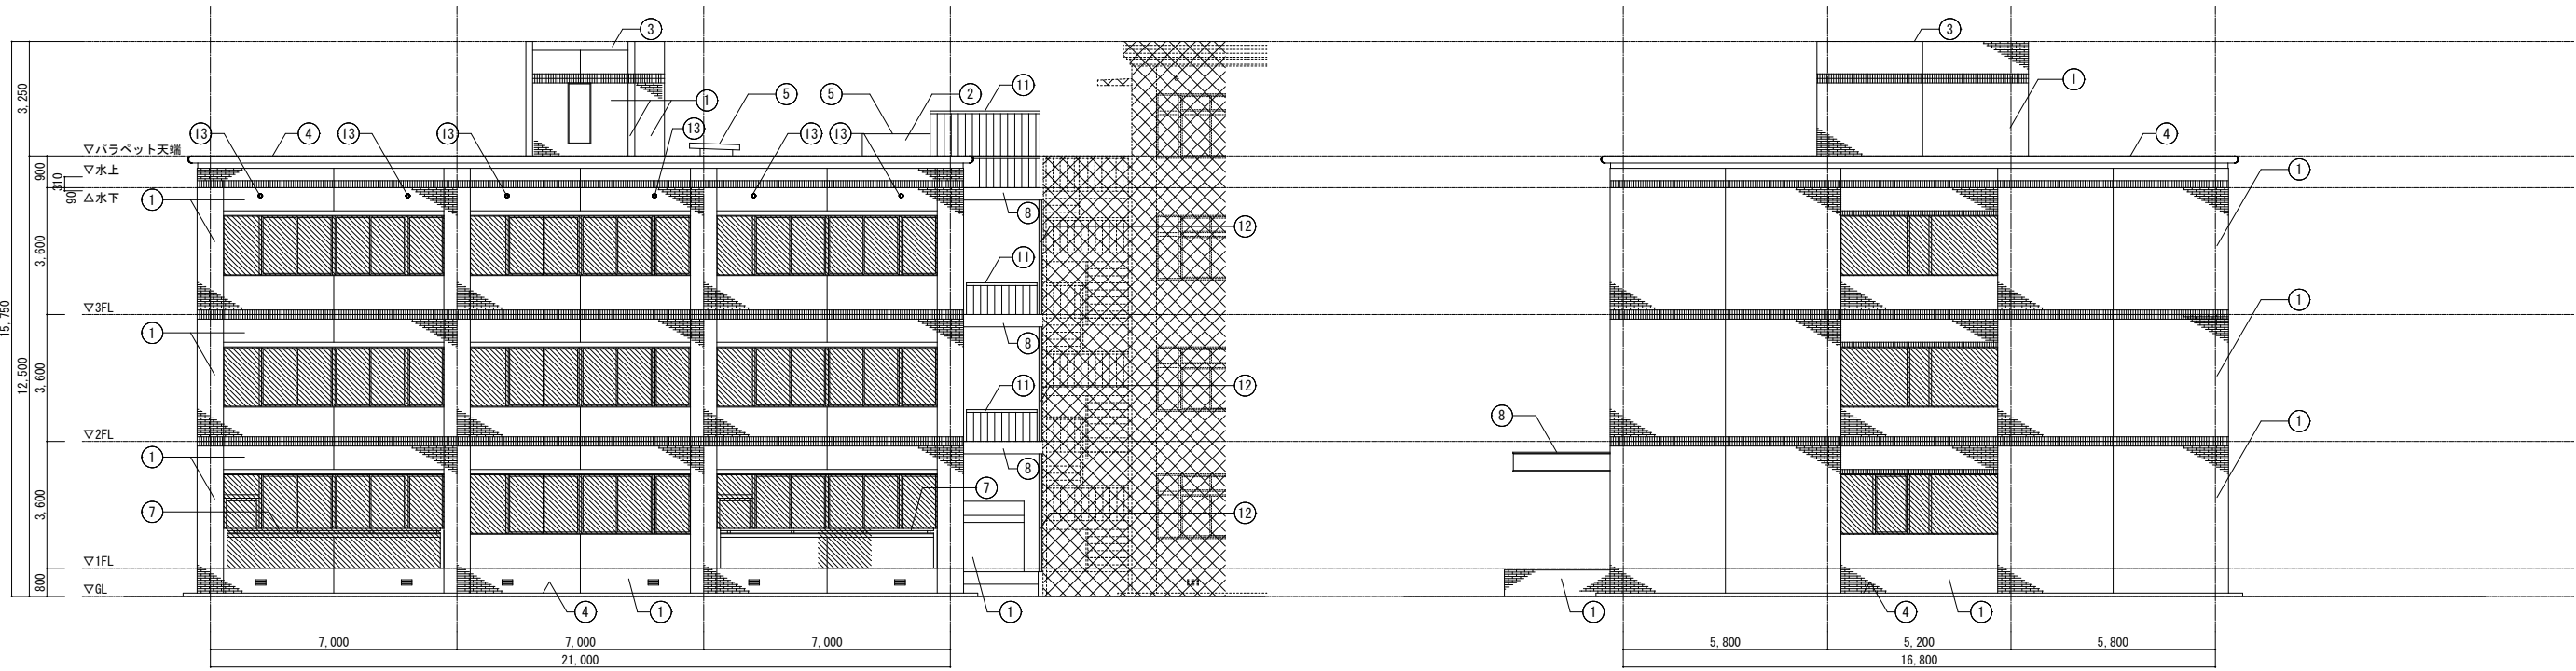

南立面図 (既設)

西立面図 (既設)

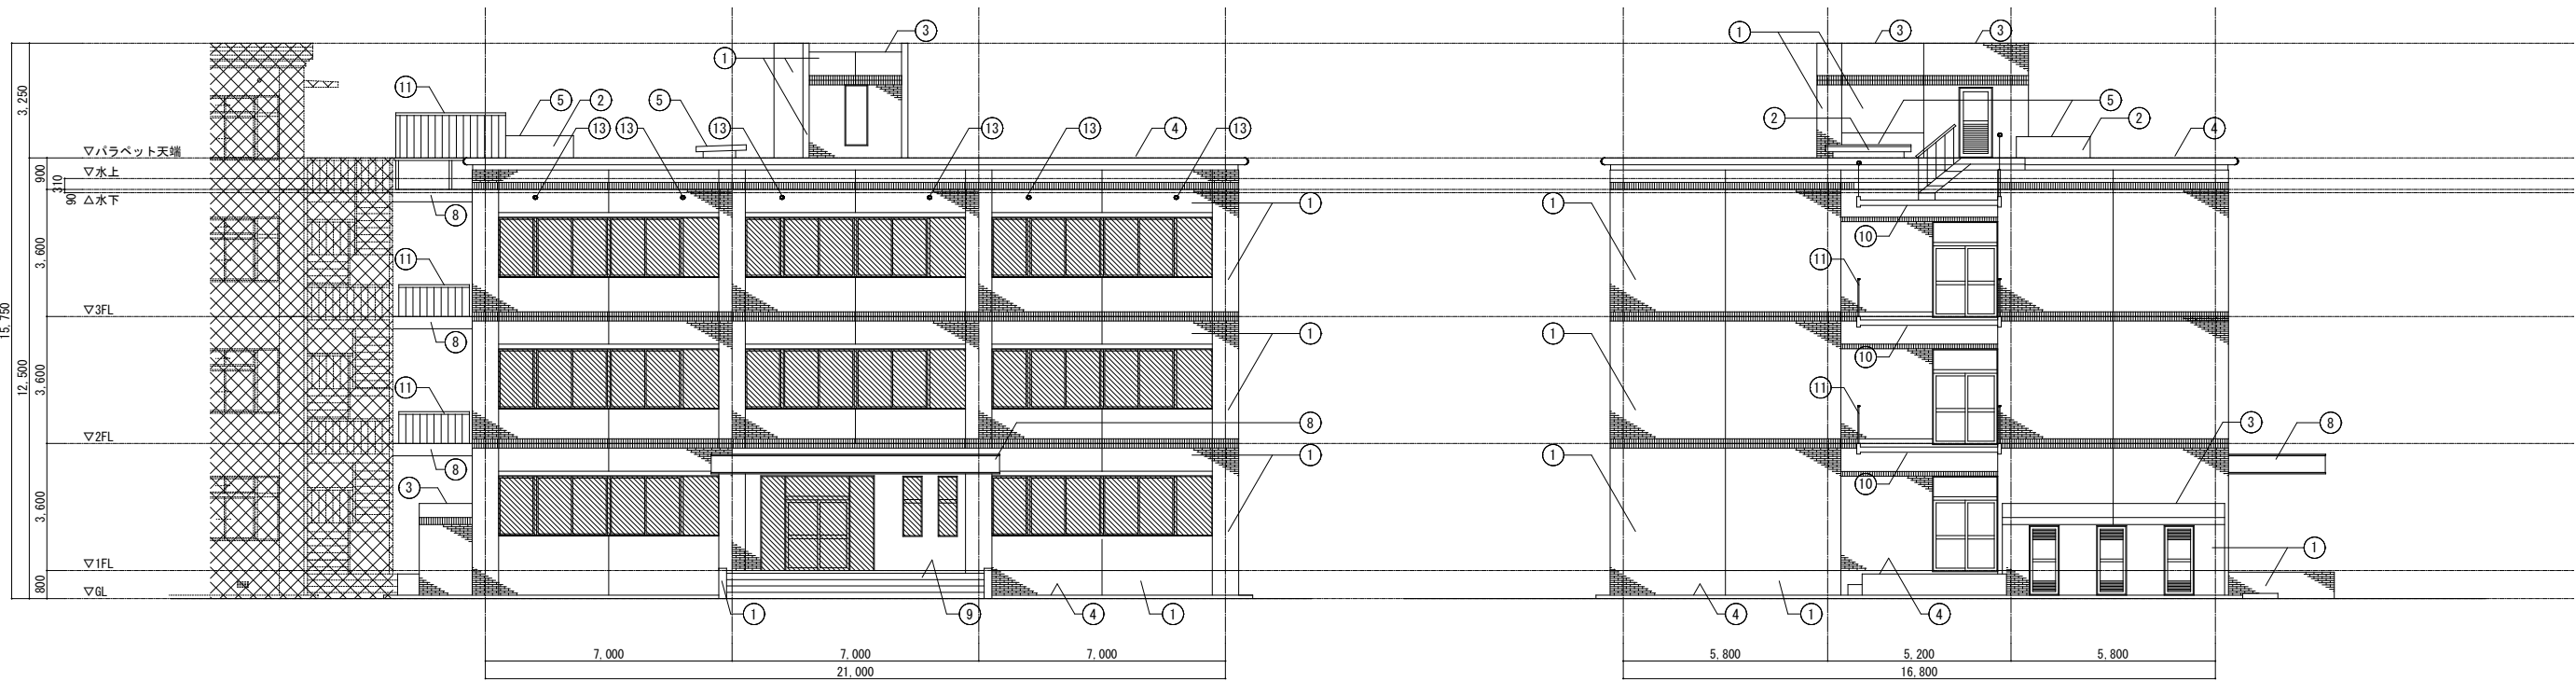


北立面図 (既設)

東立面図 (既設)


仕上凡例						凡例		特記事項	
①	コンクリート下地の土50ニ丁タイル張り〔劣化部補修〕	⑦	SUS製 34φ H150〔存置・一部撤去〕	⑬	小屋裏換気パイプ〔存置〕	XXXX	改修範囲外を示す	・打継目地、ひび割れ誘発目地、建具廻りのシーリングについては全て撤去とする	
②	コンクリート下地の上複層塗材E〔劣化部補修〕	⑧	アルミパネル t1.5 アクリルウレタン焼き付け塗装〔存置〕			XXXX	撤去範囲を示す		
③	アルミ笠木〔存置〕	⑨	モルタル下地の上磁器床タイル張り (100角)〔存置〕						
④	コンクリート金コテ仕上A種〔存置〕	⑩	コンクリート下地の上下装薄材C〔存置〕						
⑤	コンクリート下地の上ウレタン塗膜防水〔存置〕	⑪	スチール製 SOP〔存置〕						
⑥	コンクリート下地の上モルタル金こて押え〔存置〕	⑫	白ガス管80φ SOP〔撤去〕						
建築士法第20条第1項に基づく表示		年 度	設計年月	設計業務名	工事名称	図面名称		縮尺	図面番号
		令和 8 年度	令和 8 年 7 月	鳥取大学（三浦）講義棟他改修設計業務	鳥取大学（三浦）農学部 3 号館改修工事	既 設 立 面 図		1/100	A-112

本図面は工事概要を示すものであり、発注図とは異なる。

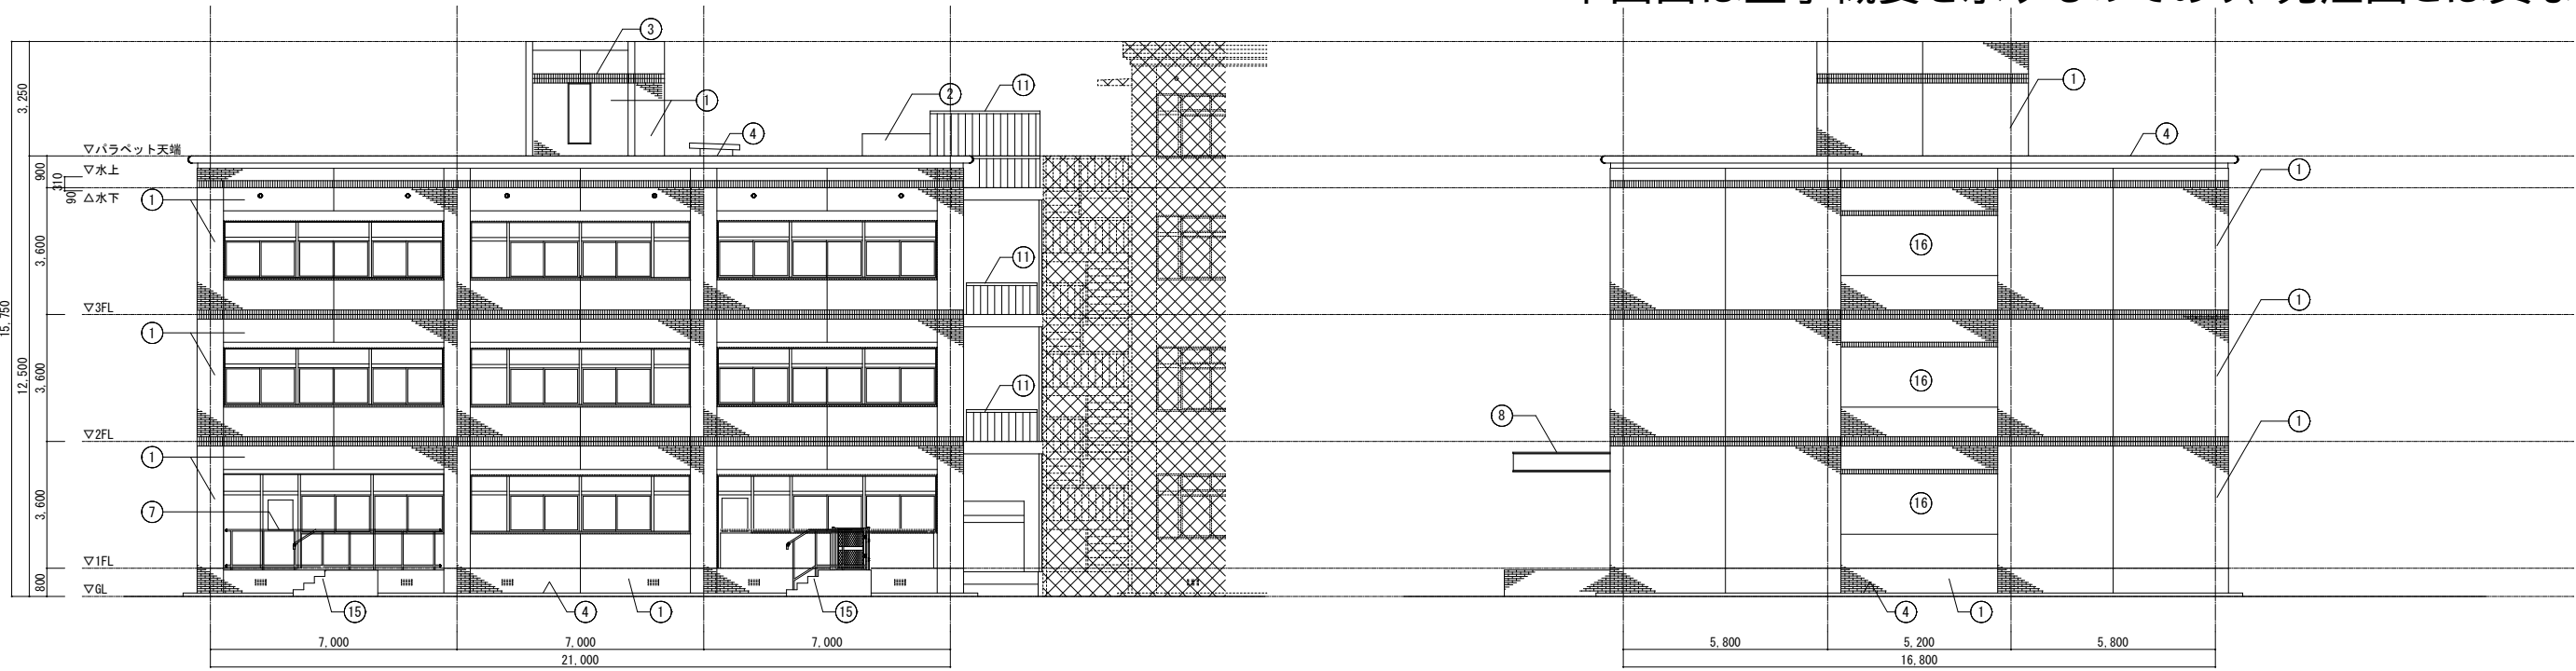

南立面図（改修後）

西立面図（改修後）

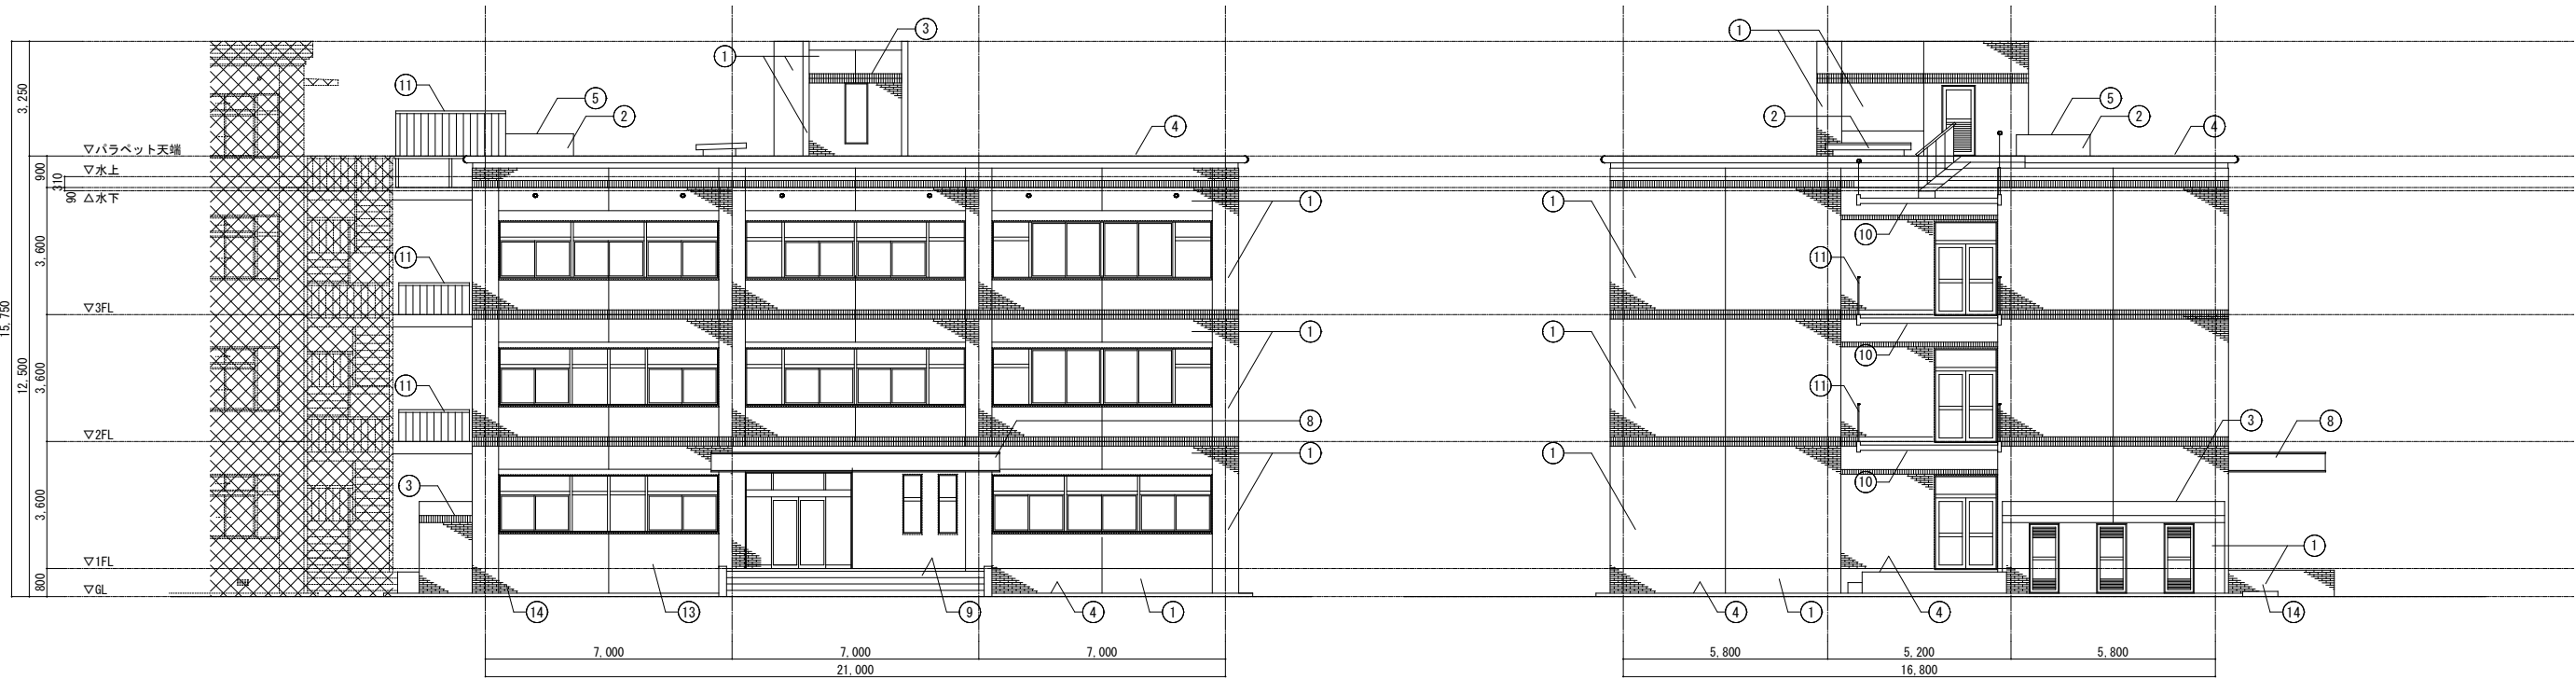

北立面図（改修後）

東立面図（改修後）

仕上凡例						凡例		特記事項	
①	コンクリート下地の土50ニ丁タイル張り〔劣化部補修〕	⑦	SUS製 34φ H150〔存置〕	⑬	SUS製手摺り H700〔新設〕	XXXX	改修範囲外を示す	・打継目地、ひび割れ誘発目地、建具廻りのシーリングについては全て新設とする	
②	コンクリート下地の上複層塗材E〔新設〕	⑧	アルミパネル t1.5 アクリルウレタン焼き付け塗装〔存置〕	⑭	コンクリート製スロープ〔新設〕				
③	アルミ笠木〔存置〕	⑨	モルタル下地の上磁器床タイル張り（100角）〔存置〕	⑮	階段ステップ〔新設〕				
④	コンクリート金コテ仕上A種〔存置〕	⑩	コンクリート下地の上下装薄材C〔存置〕	⑯	ALCパネル t100の上50ニ丁タイル張り〔新設〕				
⑤	コンクリート下地の土ウレタン塗膜防水〔存置〕	⑪	スチール製 SOP〔存置〕						
⑥	コンクリート下地の土モルタル金こて押え〔存置〕	⑫	白ガス管80φ SOP〔新設〕						
建築士法第20条第1項に基づく表示		年 度	設計年月	設計業務名	工事名称	図面名称		縮尺	図面番号
		令和 8 年度	令和 8 年 7 月	鳥取大学（三浦）講義棟他改修設計業務	鳥取大学（三浦）農学部 3 号館改修工事	改修後 立面図		1/100	A-113