

## 工 事 概 要 書


|      |        |        |                                              |  |           |                                                           |
|------|--------|--------|----------------------------------------------|--|-----------|-----------------------------------------------------------|
| 年度   |        |        | 令和8年度                                        |  | 配置図・平面図等  | 別図による。                                                    |
| 工事名称 |        |        | 鳥取大学（三浦）工学部K棟6階改修工事                          |  | 本件に関する照会先 | 鳥取大学施設環境部企画環境課総務係<br>TEL:0857-31-5038<br>FAX:0857-31-5860 |
| 工事場所 |        |        | 鳥取市湖山町南4丁目101番地（鳥取大学三浦団地構内）                  |  |           |                                                           |
| 完成期限 |        |        | 令和9年3月31日（水曜日）                               |  |           |                                                           |
| 工事概要 | 工事範囲   | 棟名称    | 工学部K棟                                        |  |           |                                                           |
|      |        | 工事種別   | 模様替                                          |  |           |                                                           |
|      |        | 構造・階数  | SR6                                          |  |           |                                                           |
|      |        | 建築面積   | (866 m <sup>2</sup> )                        |  |           |                                                           |
|      |        | 延べ面積   | (3,230 m <sup>2</sup> )                      |  |           |                                                           |
|      |        | 改修延べ面積 | 283 m <sup>2</sup>                           |  |           |                                                           |
|      |        | 延べ面積計  |                                              |  |           |                                                           |
|      | 主な内部仕上 | 床      | ビニル床シート・タイルカーペット（一部OAフロア）<br>《ビニル床シート》       |  |           |                                                           |
|      |        | 内壁     | ビニルクロス・内装薄塗材E<br>《EP 塗装》                     |  |           |                                                           |
|      |        | 建具     | 軽量鋼製建具<br>《軽量鋼製建具》                           |  |           |                                                           |
|      |        | 天井     | ロックウール吸音板・化粧せっこうボード<br>《ロックウール吸音板・化粧せっこうボード》 |  |           |                                                           |

※（ ）の数値は、当該既設建物の面積とする。


※《 》の記載は、既設仕上を表す。

# 別 図

工学部K棟6階

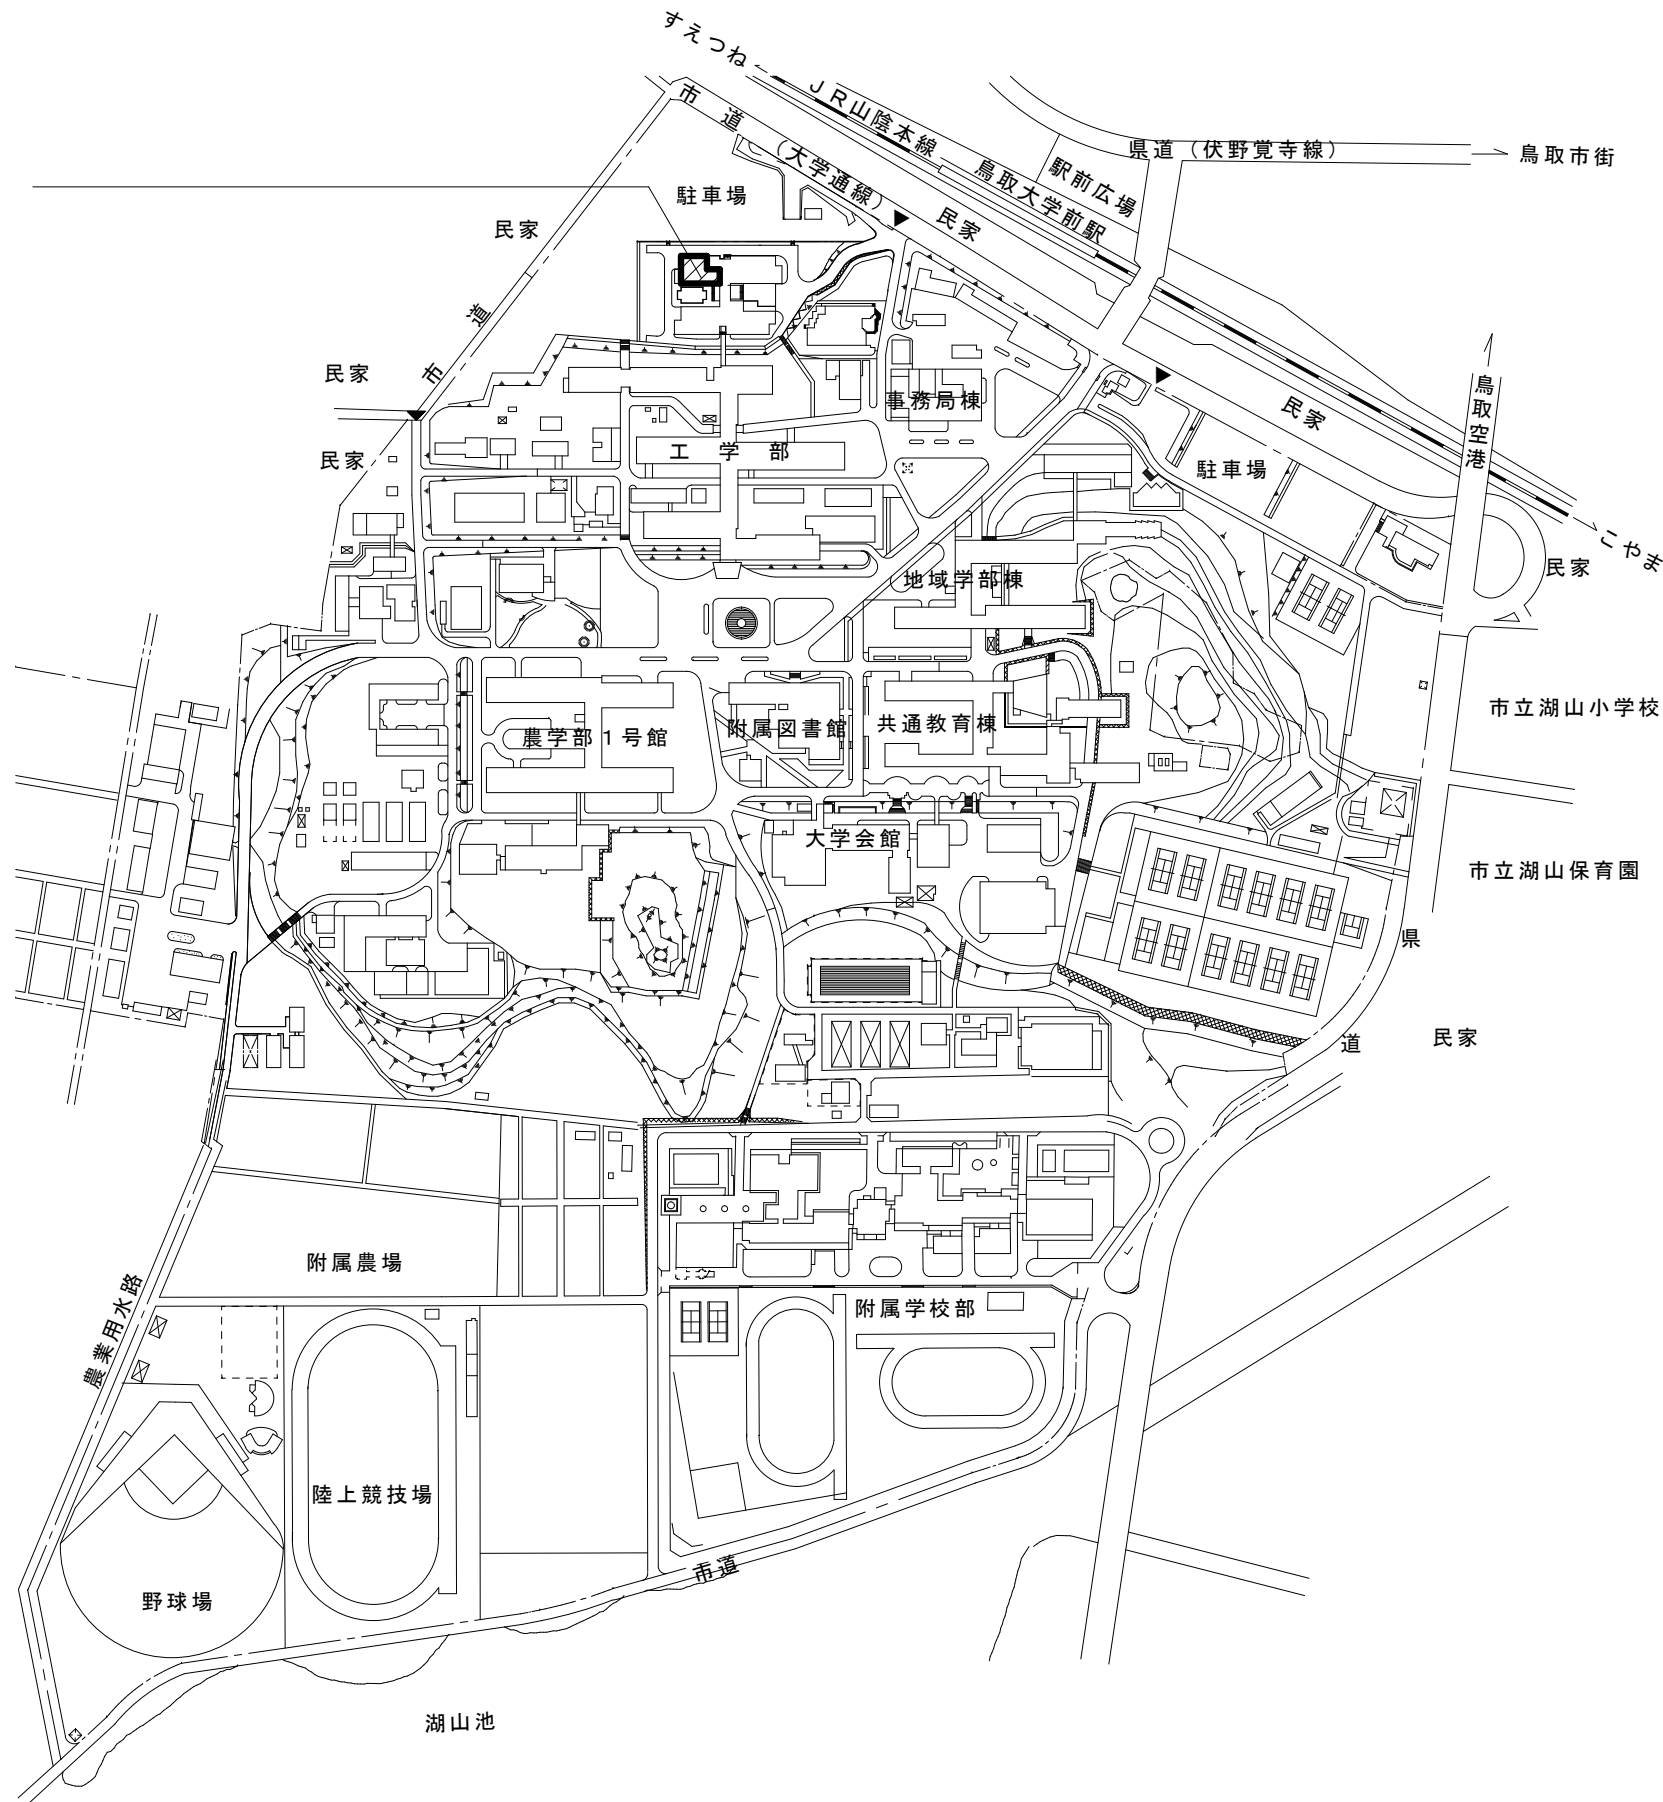


鳥取大学三浦団地構内配置図 S=1/6, 000

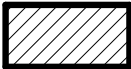凡 例  本工事位置を表す。

|        |  |                     |                 |
|--------|--|---------------------|-----------------|
| 記<br>事 |  | 工事名称                | 縮 尺<br>1/6, 000 |
|        |  | 鳥取大学（三浦）工学部K棟6階改修工事 |                 |
|        |  | 配置図                 |                 |


※本図面は工事概要を示すものであり、発注図とは異なる。

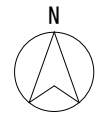

凡 例

|        |                                         |
|--------|-----------------------------------------|
|        | 撤去範囲 を表す。                               |
| LP番号   | 壁仕様（図面番号A-6） を表す。                       |
| GL1    | GL工法壁仕様（図面番号A-6） を表す。                   |
| 吸音壁    | 吸音壁仕様（図面番号A-6） を表す。                     |
|        | コンクリート壁・柱 を表す。<br>特記なき柱寸法はW800×D800とする。 |
|        | 撤去建具 を表す。                               |
|        | 既設のまま建具 を表す。                            |
| SB番号   | スクリーンボックス 撤去 を表す。                       |
| 引分BB番号 | 黒板 撤去 を表す。                              |
| 火      | 消火器ボックス（埋込型） 既設のまま を表す。                 |
| 栓      | 屋内消火栓ボックス（別途機械設備工事） 既設のまま を表す。          |
| 盤      | 分電盤（W700×H2100） 既設のまま を表す。              |

既設 工学部K棟6階平面図 S=1/100

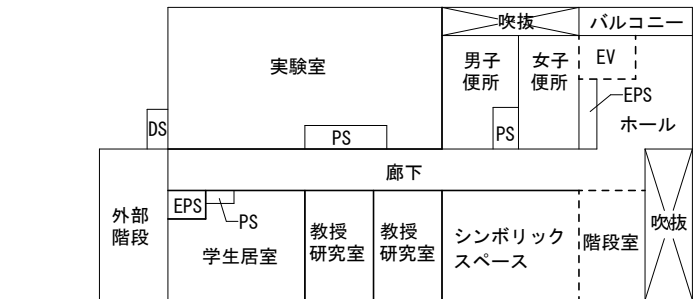

凡 例  
—— 防火上主要な間仕切壁 を表す。  
----- 防火区画 を表す。

防火上主要な間仕切壁位置図

凡 例

|      |                      |
|------|----------------------|
| LP番号 | 壁仕様（図面番号A-6） を表す。    |
|      | 新設建具 を表す。            |
|      | 塗替え建具 を表す。           |
|      | 床木下地組かさ上げ（H=50） を表す。 |
| ★    | サイン（250×80）新設位置 を表す。 |


※廊下・実験室の特記なきコンクリート壁・柱は、LP7とする。  
その他の居室の特記なきコンクリート壁・柱は、LP6とする。

改修後 工学部K棟6階平面図 S=1/100


|        |  |           |              |  |                          |             |              |             |
|--------|--|-----------|--------------|--|--------------------------|-------------|--------------|-------------|
| 記<br>事 |  | 鳥取大学施設環境部 | 令和 8 年 1 0 月 |  | 工事名称 鳥取大学（三浦）工学部K棟6階改修工事 | 縮尺<br>1/100 | 通し番号<br>10-5 | 図面番号<br>A-2 |
|        |  |           |              |  | 図面名称 既存・改修後 平面図          |             |              |             |
|        |  |           |              |  |                          |             |              |             |

※本図面は工事概要を示すものであり、発注図とは異なる。

## 凡 例

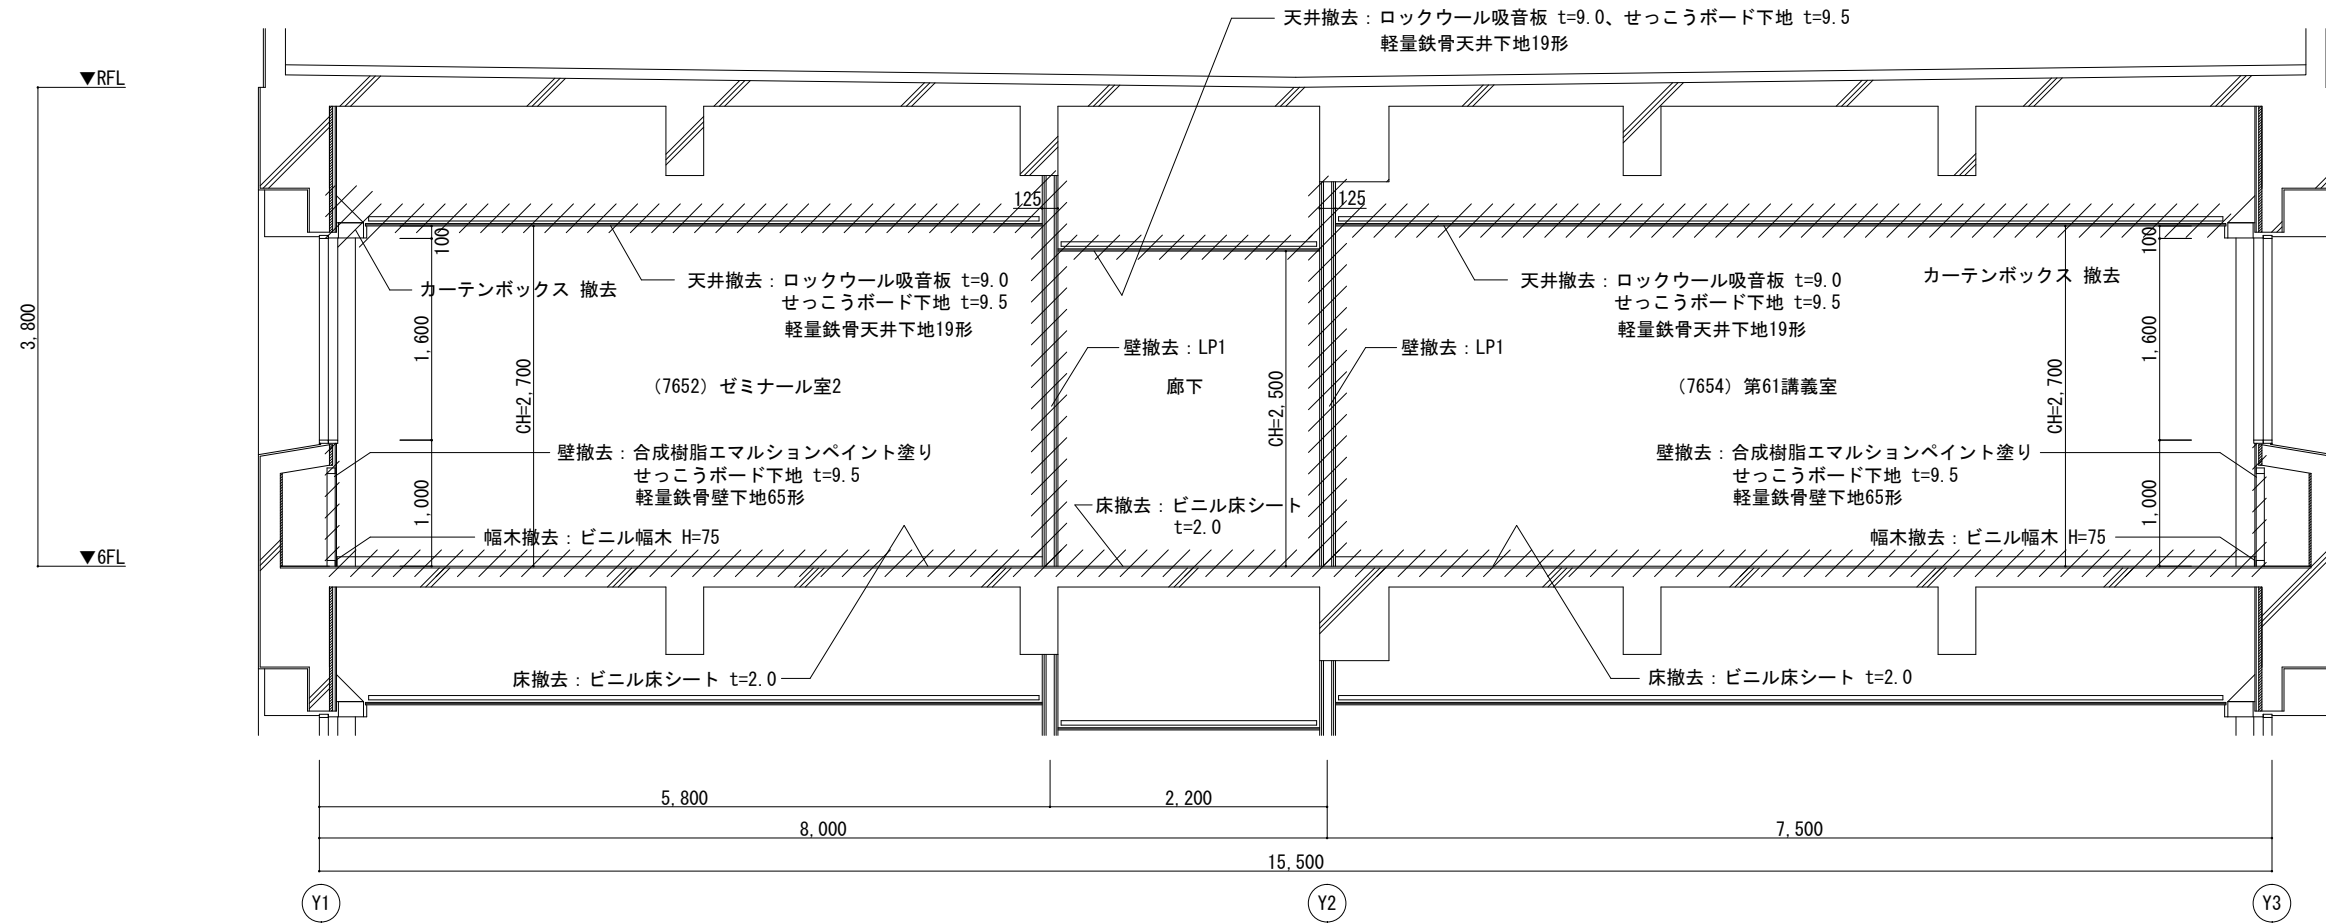

既設 矩計図 (A-A) S=1/30

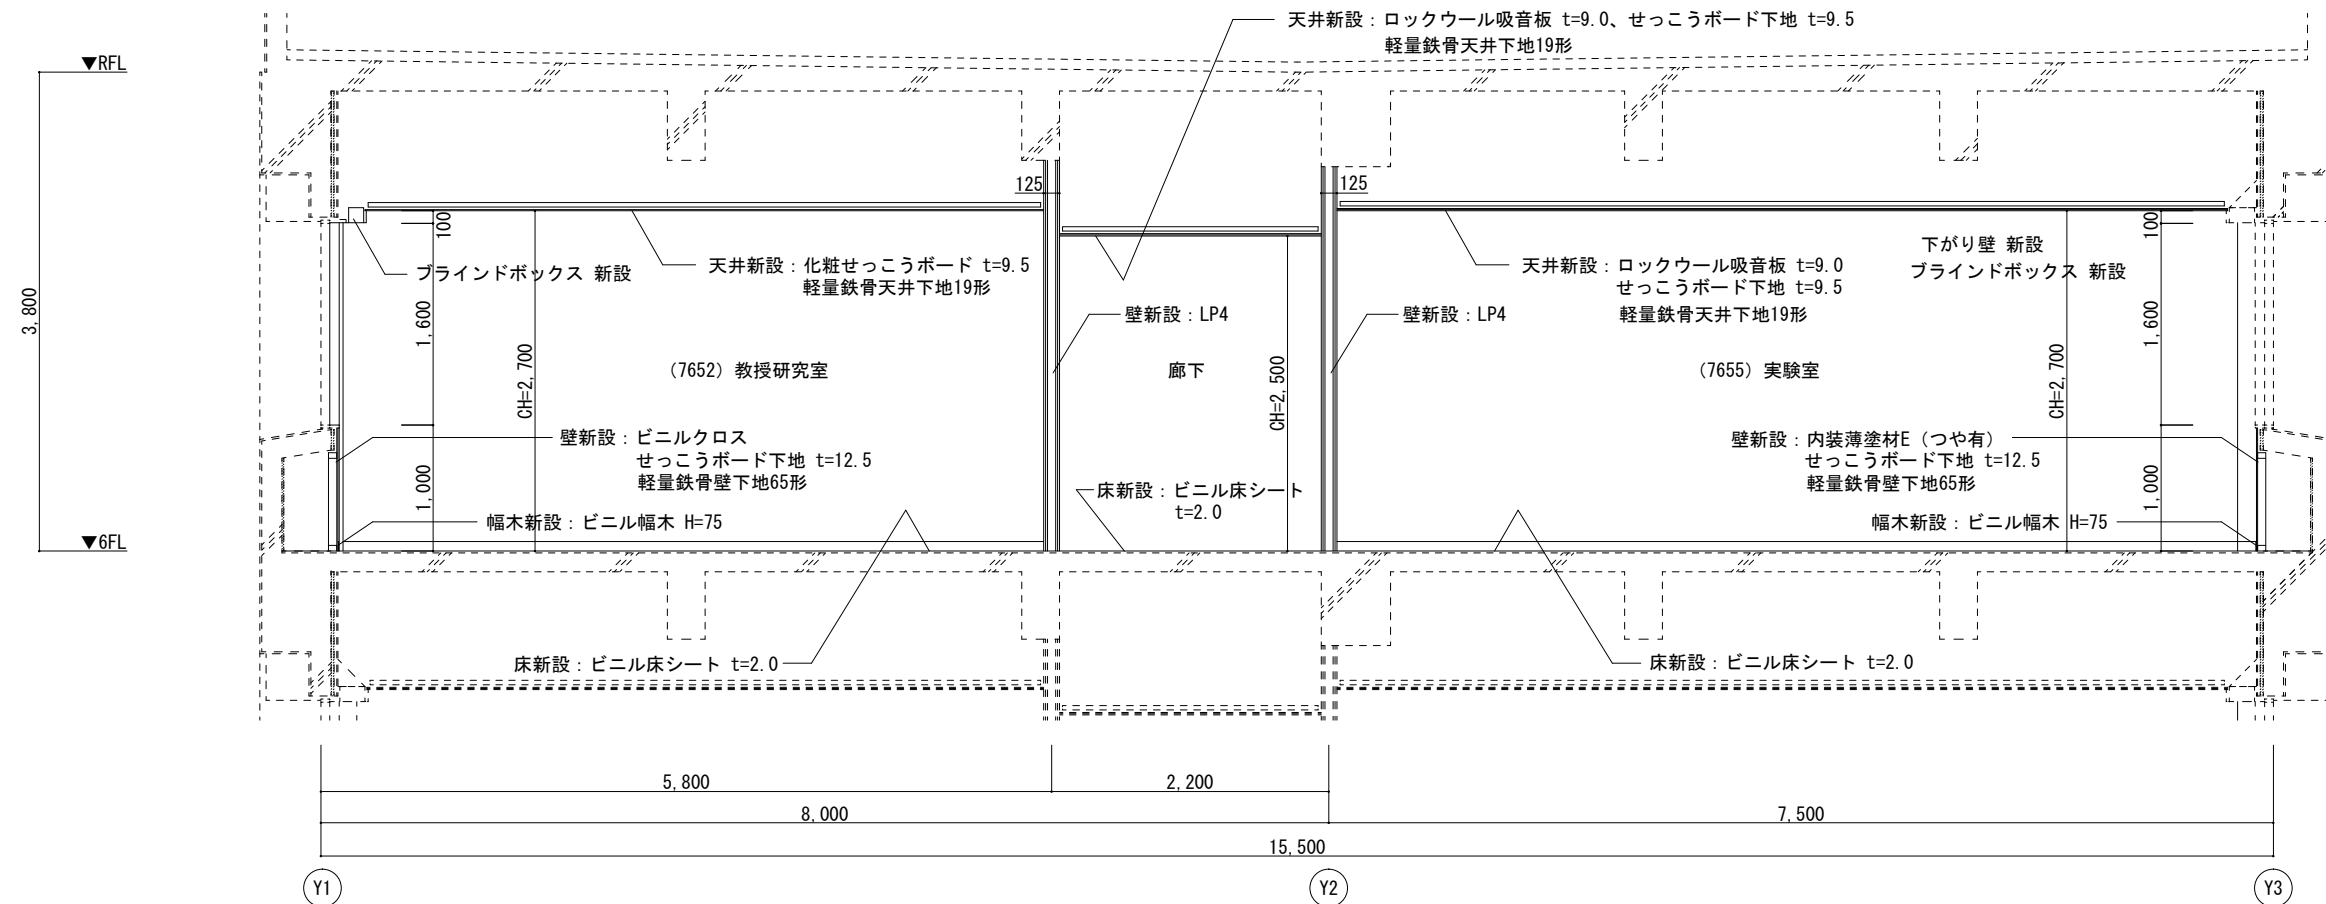

改修後 矩計図 (A-A) S=1/30

|        |  |                   |                   |  |                          |                |                  |                 |
|--------|--|-------------------|-------------------|--|--------------------------|----------------|------------------|-----------------|
| 記<br>事 |  | 鳥 取 大 学 施 設 環 境 部 | 令 和   8 年   1 0 月 |  | 工事名称 鳥取大学（三浦）工学部K棟6階改修工事 | 縮尺<br><br>1/30 | 通し番号<br><br>10-6 | 図面番号<br><br>A-3 |
|        |  |                   |                   |  | 図面名称 既設・改修後 矩計図          |                |                  |                 |
|        |  |                   |                   |  |                          |                |                  |                 |